


	<p>NUOVA EDIFICAZIONE CASA UNIFAMILIARE</p>	<p>PLANIMETRIA</p>	<p><i>EVVLI TECHNO PROJECT Sagl - Studio d'architettura</i> via Cantonale 34A - 6928 Manno Tel.: ++41.091.605.20.12 Fax ++41.091.605.20.14 Mail to: evvli-techno@swissonline.ch Web site: www.rodriquez.ch</p>	<p>Scala: 1:200 Data: 09.02.2006 Dis: G.C.</p>
--	---	--------------------	--	--

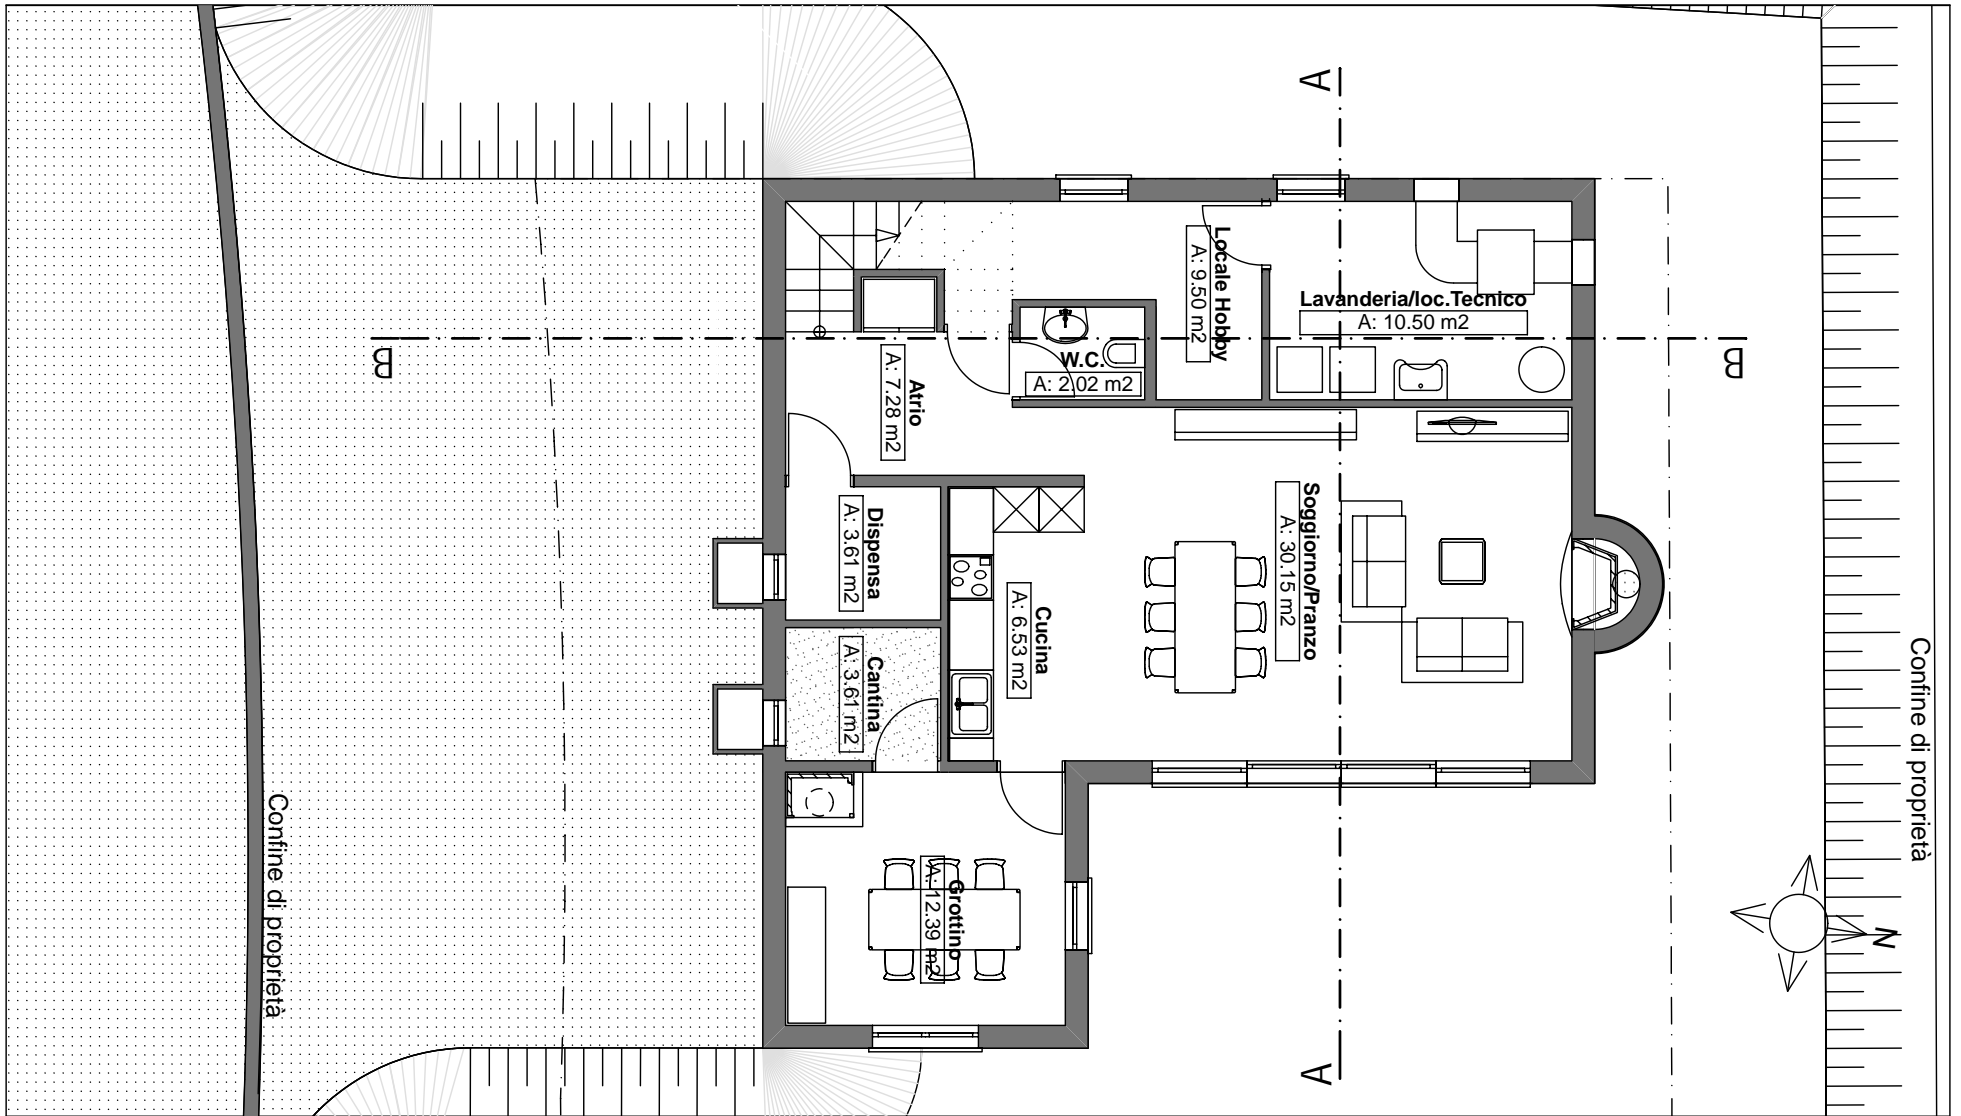


NUOVA EDIFICAZIONE CASA UNIFAMILIARE


PIANTA PIANO TERRENO

EVVLI TECHNO PROJECT Sagl - Studio d'architettura
 via Cantonale 34A - 6928 Manno
 Tel.: ++41.091.605.20.12 Fax ++41.091.605.20.14
 Mail to: evvli-techno@swissonline.ch Web site: www.rodriquez.ch


Scala: 1:100
 Data: 09.02.2006
 Dis: G.C.

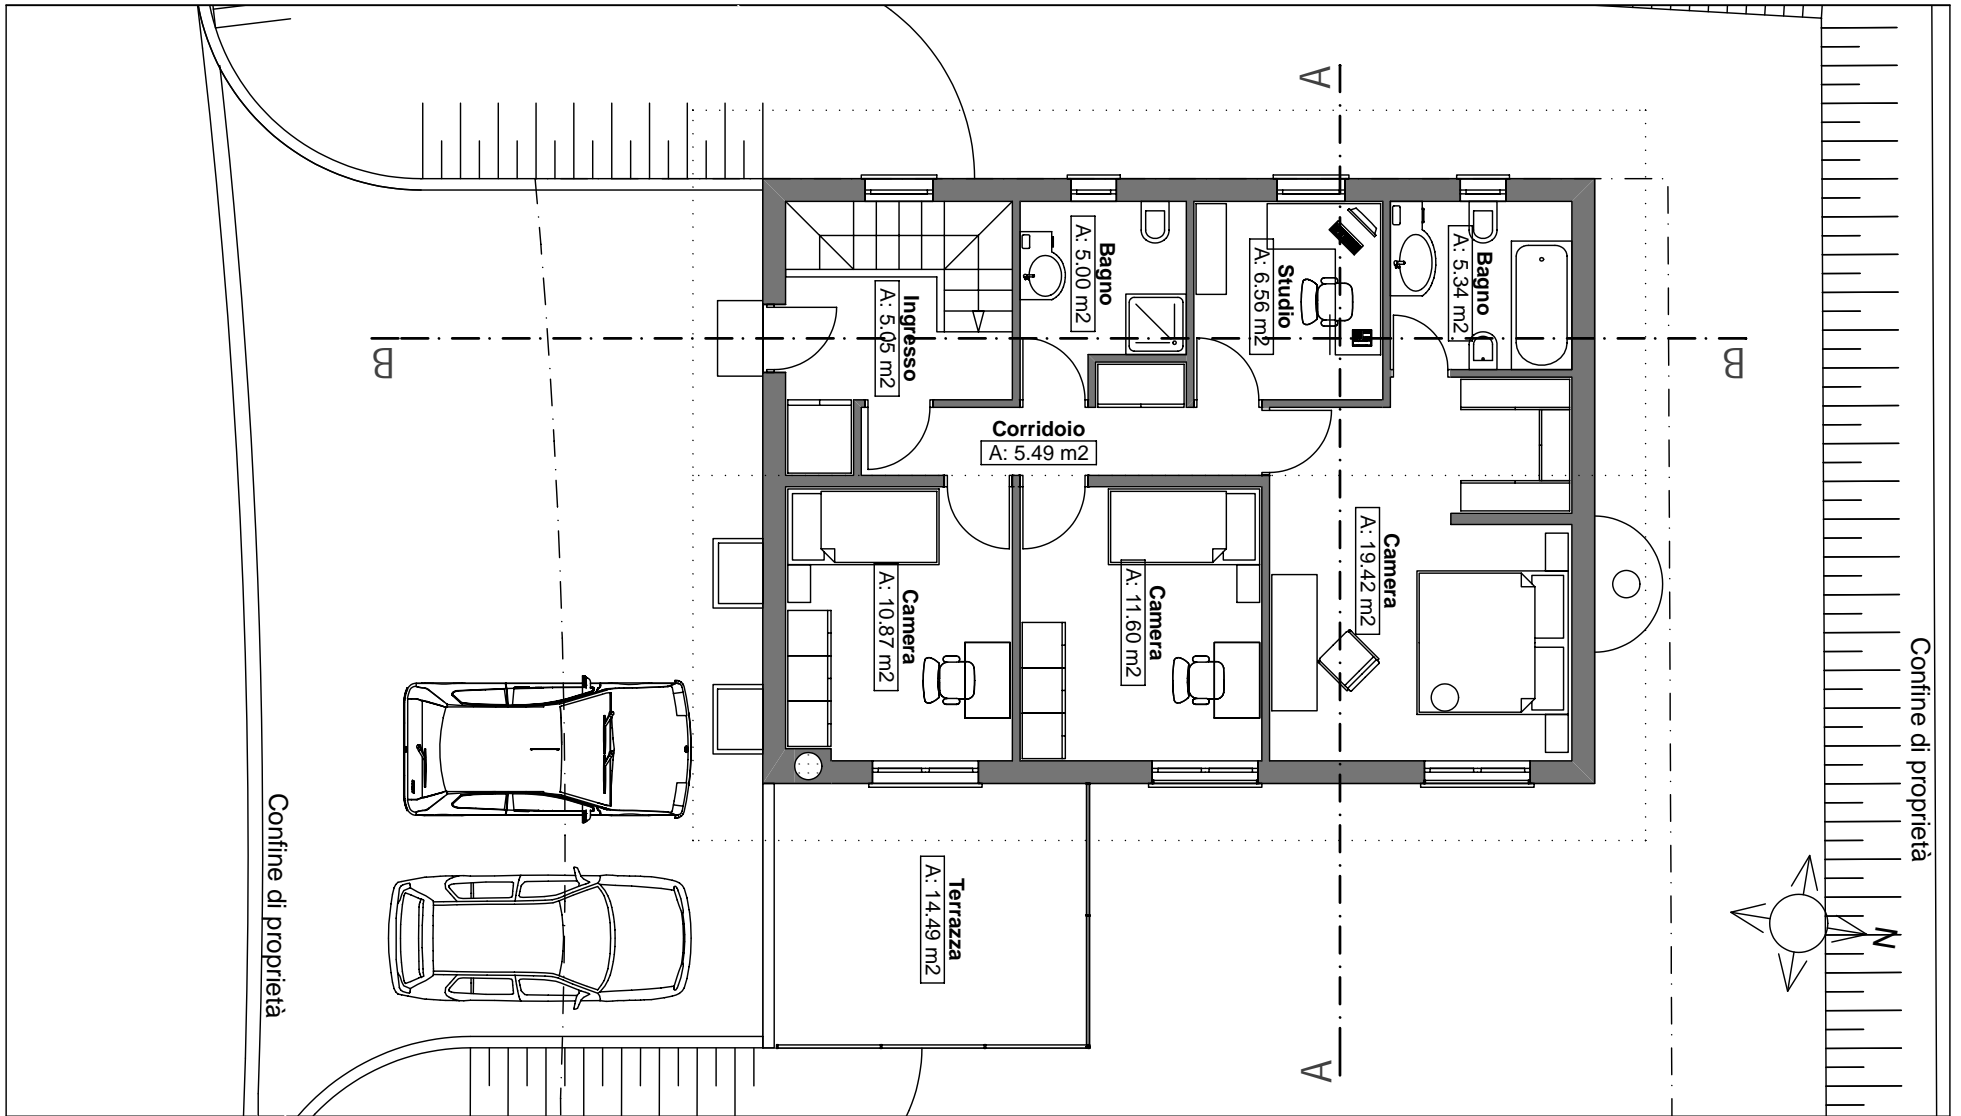

	<p>NUOVA EDIFICAZIONE CASA UNIFAMILIARE</p>	<p>PIANTA PIANO PRIMO/INGRESSO</p>	<p>EVVLI TECHNO PROJECT Sagl - Studio d'architettura via Cantonale 34A - 6928 Manno Tel.: ++41.091.605.20.12 Fax ++41.091.605.20.14 Mail to: evvli-techno@swissonline.ch Web site: www.rodriguez.ch</p>	<p>Scala: 1:100 Data: 09.02.2006 Dis: G.C.</p>
--	---	--	---	--

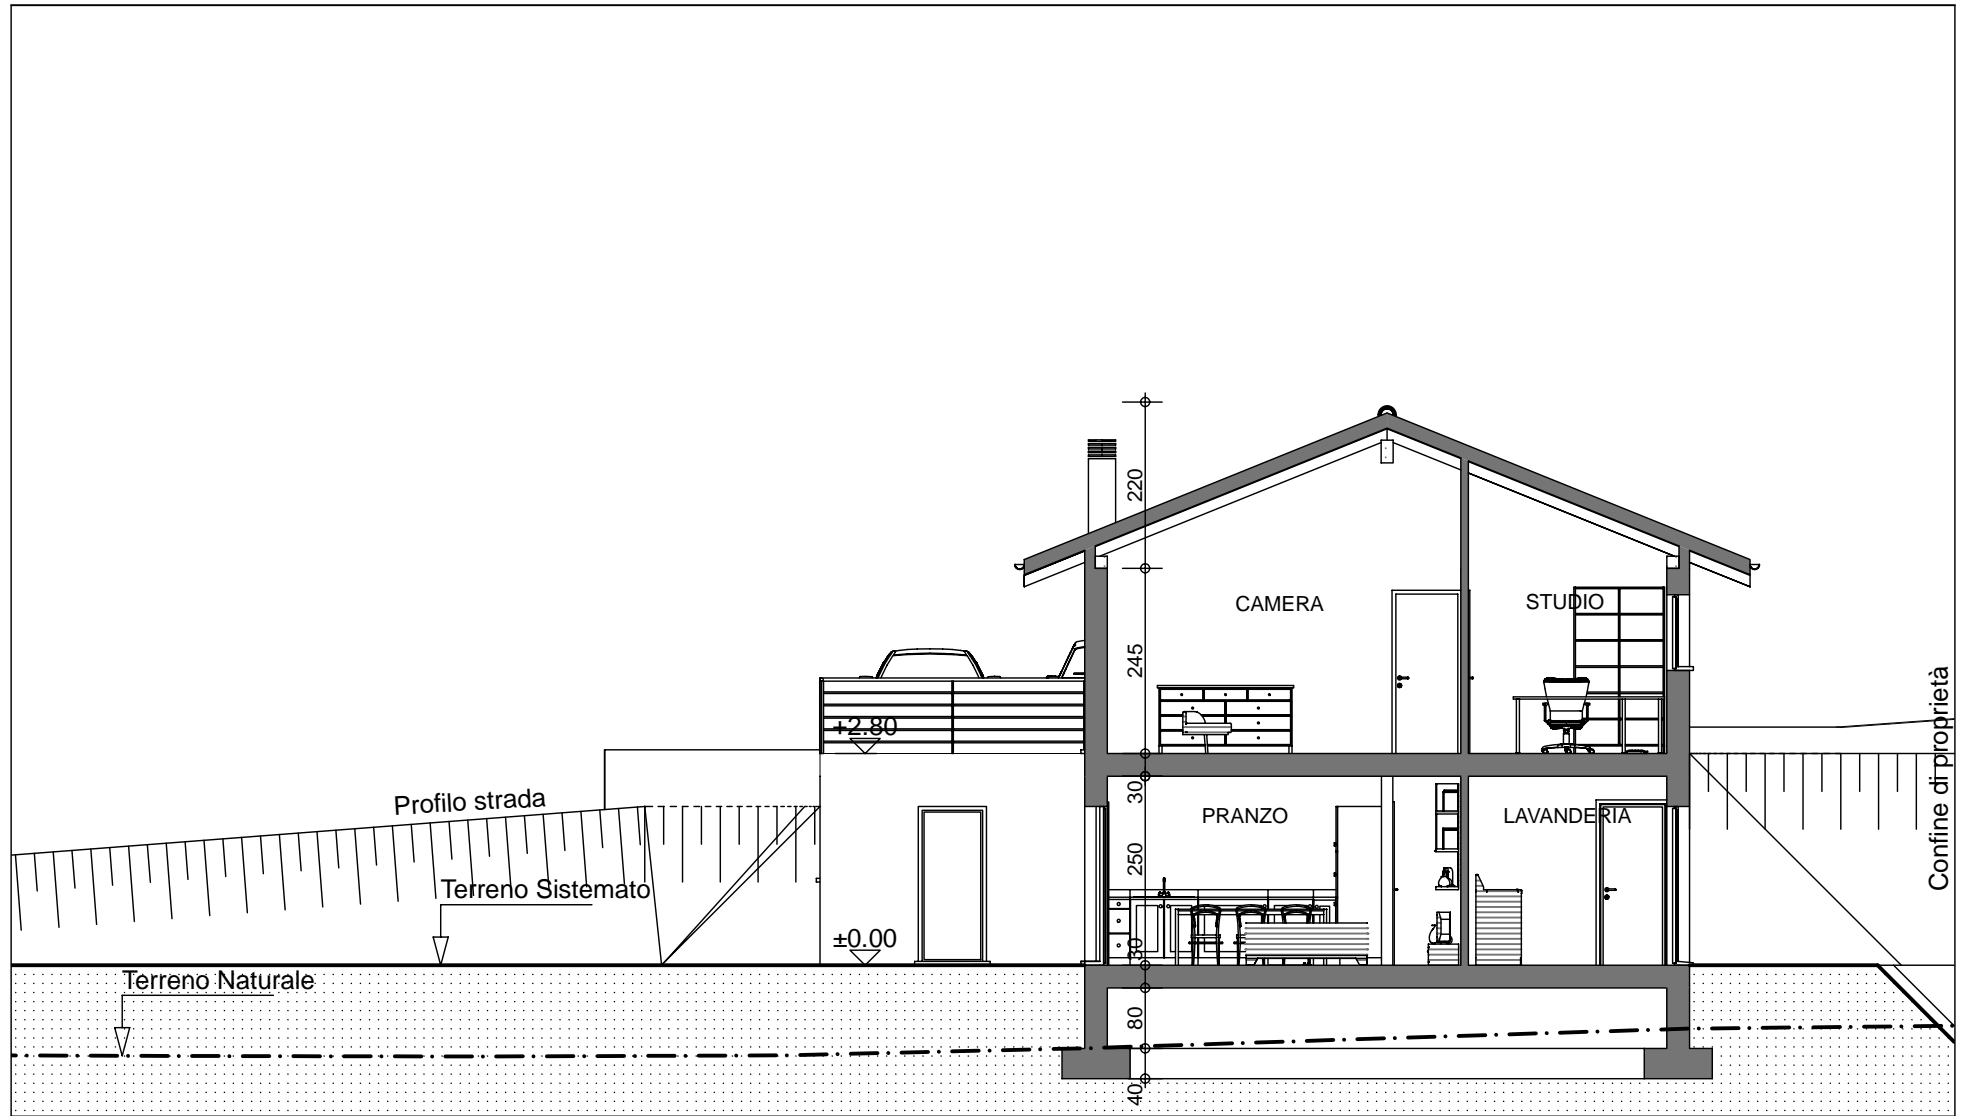


	<p>NUOVA EDIFICAZIONE CASA UNIFAMILIARE</p>	<p>SEZIONE A-A</p>	<p>EVVLI TECHNO PROJECT Sagl - Studio d'architettura via Cantonale 34A - 6928 Manno Tel.: ++41.091.605.20.12 Fax ++41.091.605.20.14 Mail to: evvli-techno@swissonline.ch Web site: www.rodriquez.ch</p>	<p>Scala: 1:100 Data: 09.02.2006 Dis: G.C.</p>
--	---	------------------------	--	--

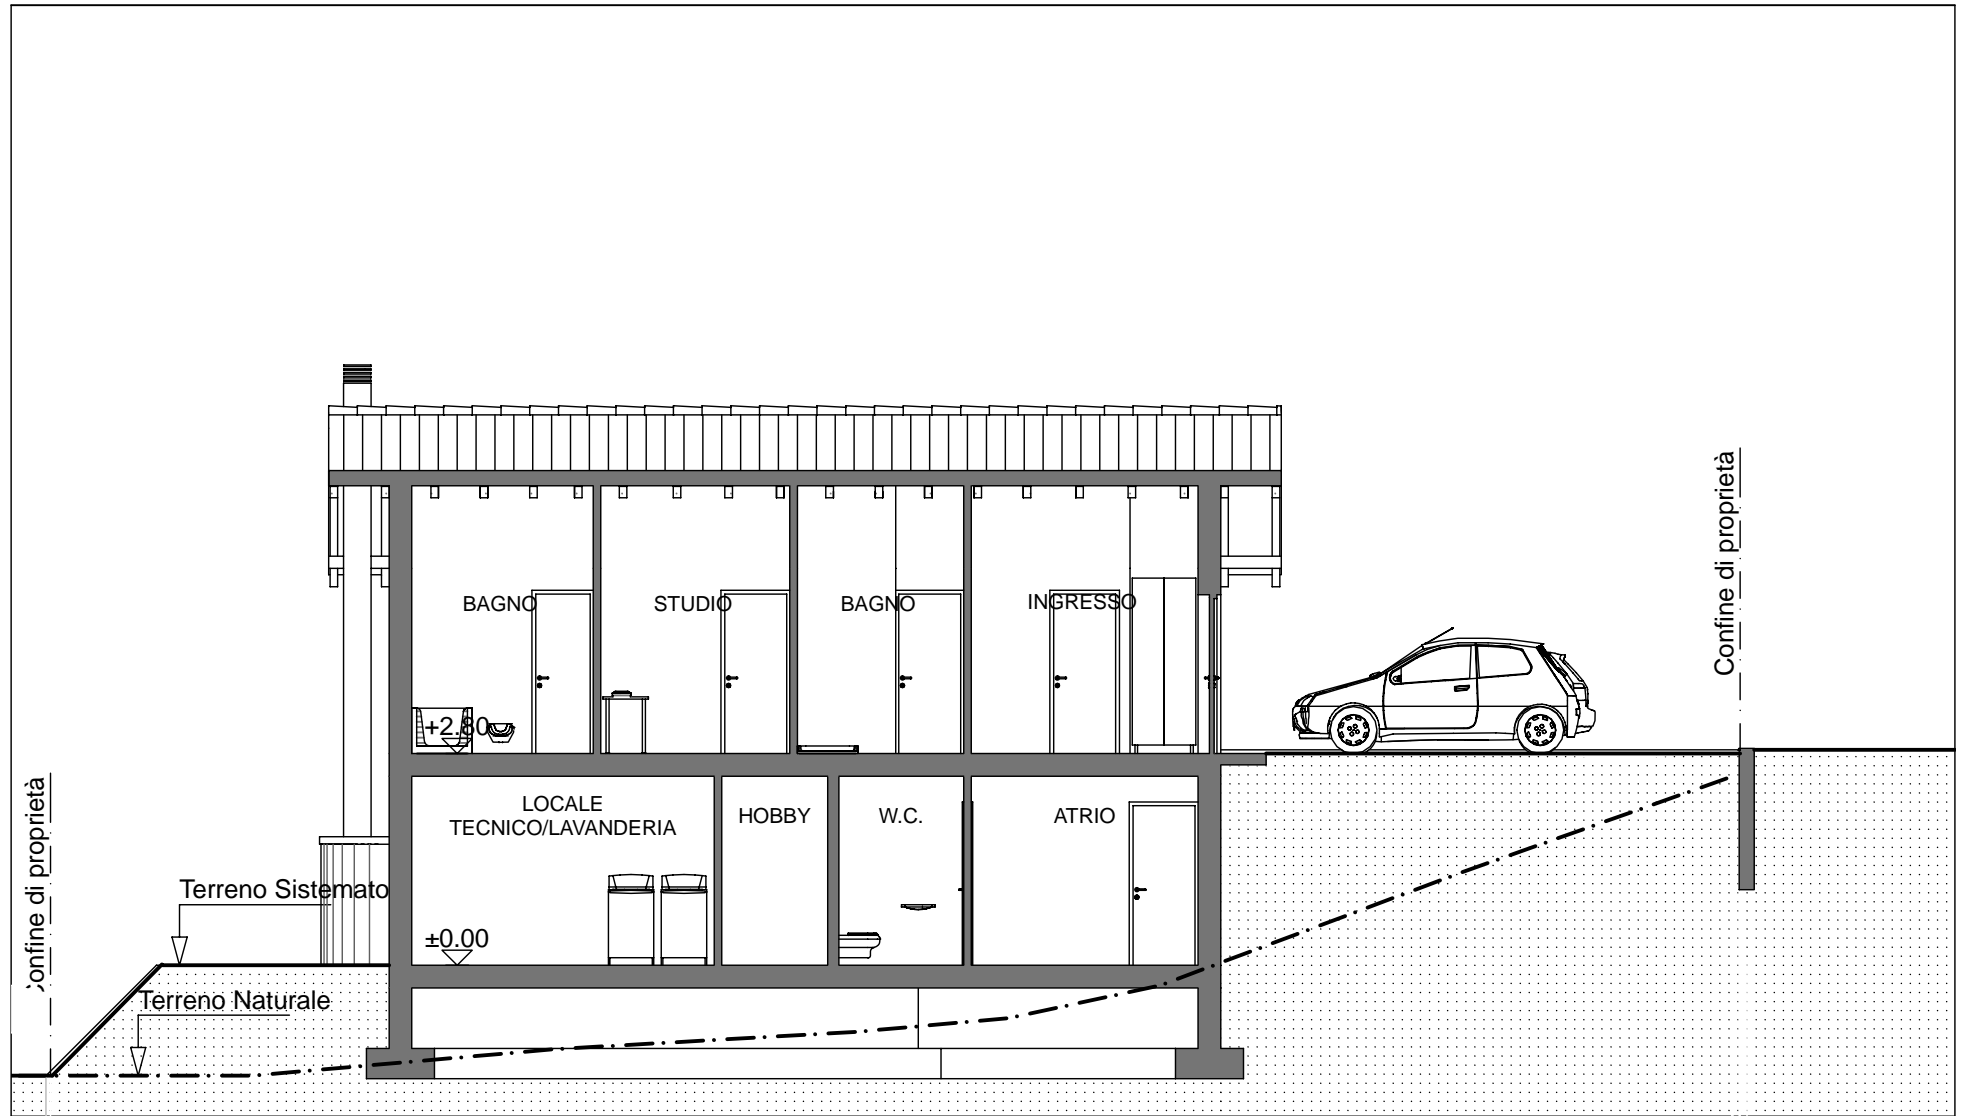


	<p>NUOVA EDIFICAZIONE CASA UNIFAMILIARE</p>	<p>SEZIONE B-B</p>	<p><i>EVLI TECHNO PROJECT Sagl - Studio d'architettura</i> via Cantonale 34A - 6928 Manno Tel.: ++41.091.605.20.12 Fax ++41.091.605.20.14 Mail to: evli-techno@swissonline.ch Web site: www.rodriquez.ch</p>	<p>Scala: 1:100 Data: 09.02.2006 Dis: G.C.</p>
--	---	------------------------	---	--




	<p>NUOVA EDIFICAZIONE CASA UNIFAMILIARE</p>	<p>FACCIATA SUD-EST</p>	<p><i>EVVLI TECHNO PROJECT Sagl - Studio d'architettura</i> via Cantonale 34A - 6928 Manno Tel.: ++41.091.605.20.12 Fax ++41.091.605.20.14 Mail to: evvli-techno@swissonline.ch Web site: www.rodriquez.ch</p>	<p>Scala: 1:100 Data: 09.02.2006 Dis: G.C.</p>
--	---	-----------------------------	--	--

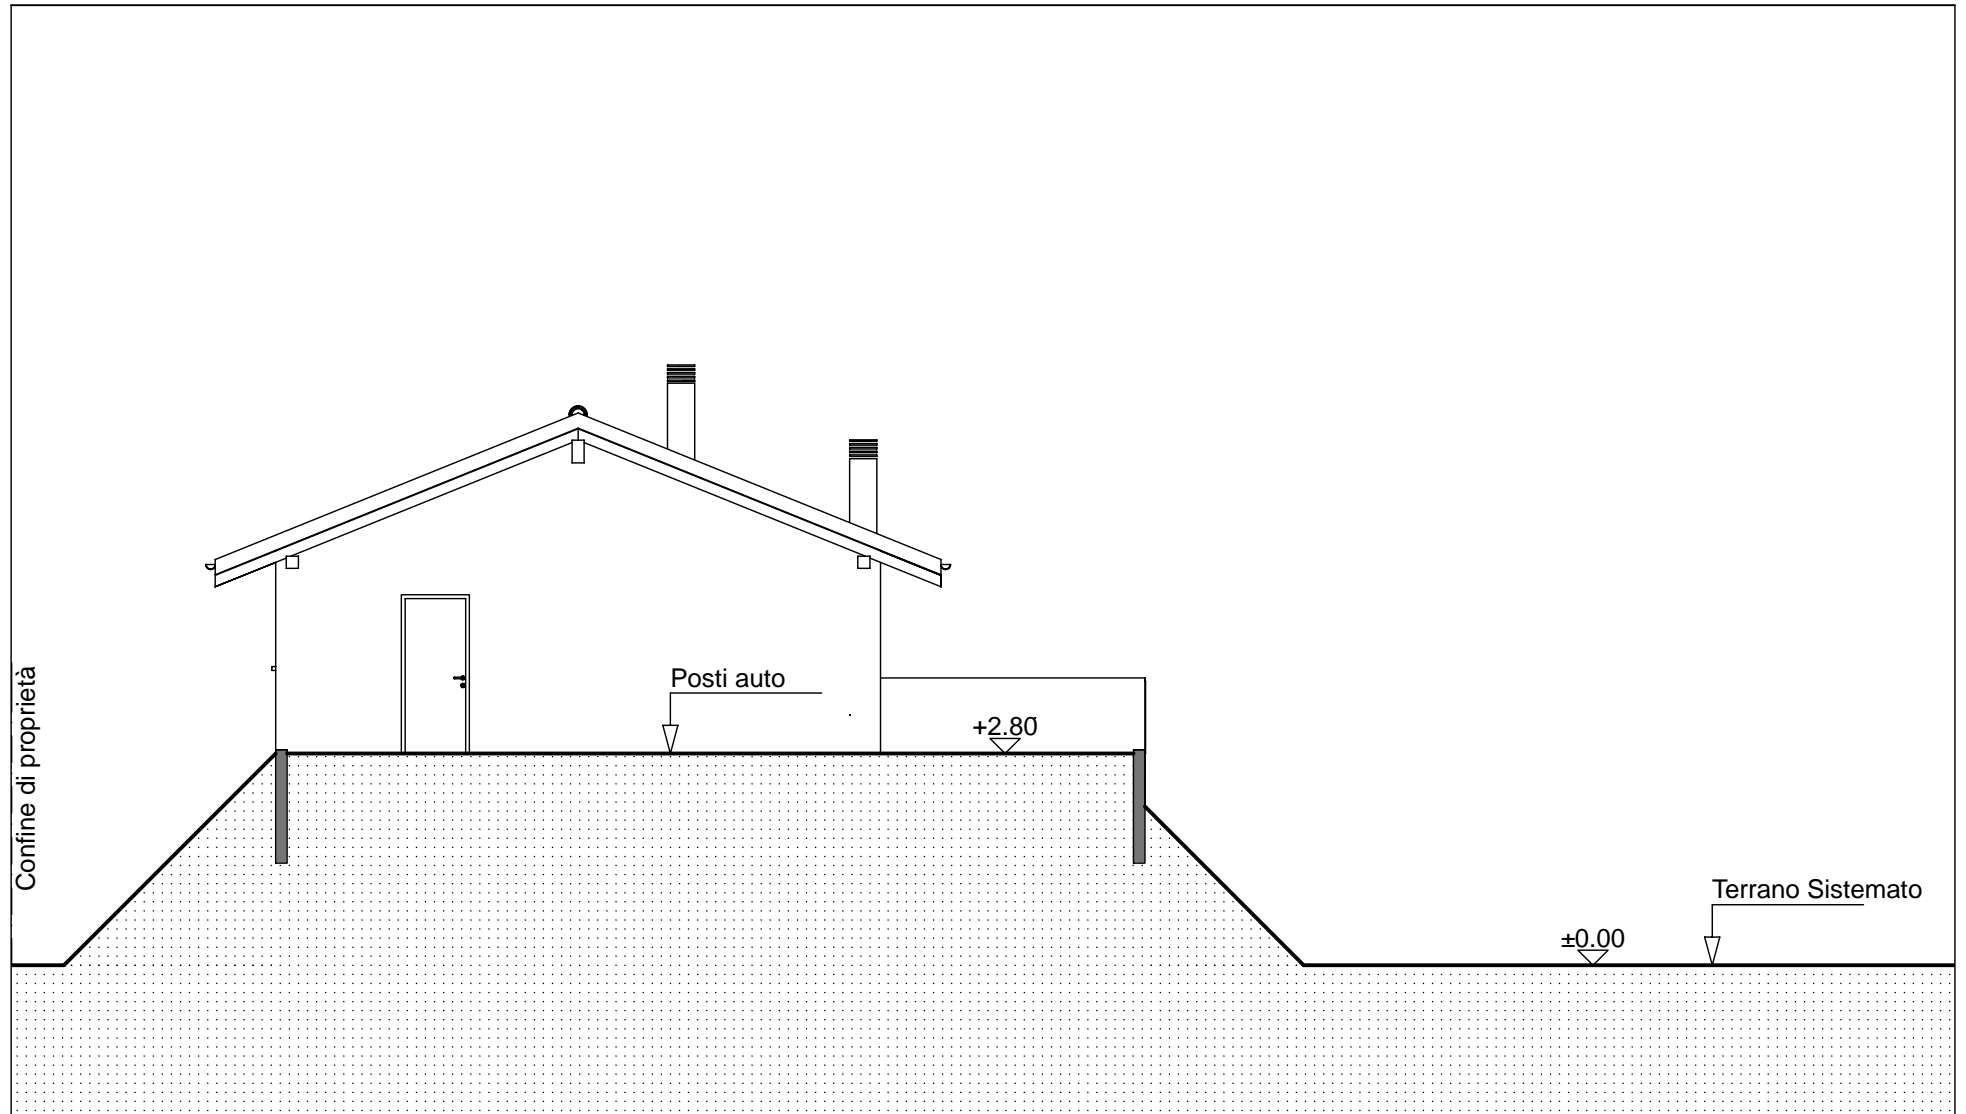

	<p>NUOVA EDIFICAZIONE CASA UNIFAMILIARE</p>	<p>FACCIATA SUD-OVEST</p>	<p><i>EVVLI TECHNO PROJECT Sagl - Studio d'architettura</i> via Cantonale 34A - 6928 Manno Tel.: ++41.091.605.20.12 Fax ++41.091.605.20.14 Mail to: evvli-techno@swissonline.ch Web site: www.rodriquez.ch</p>	<p>Scala: 1:100 Data: 09.02.2006 Dis: G.C.</p>
--	---	-------------------------------	--	--

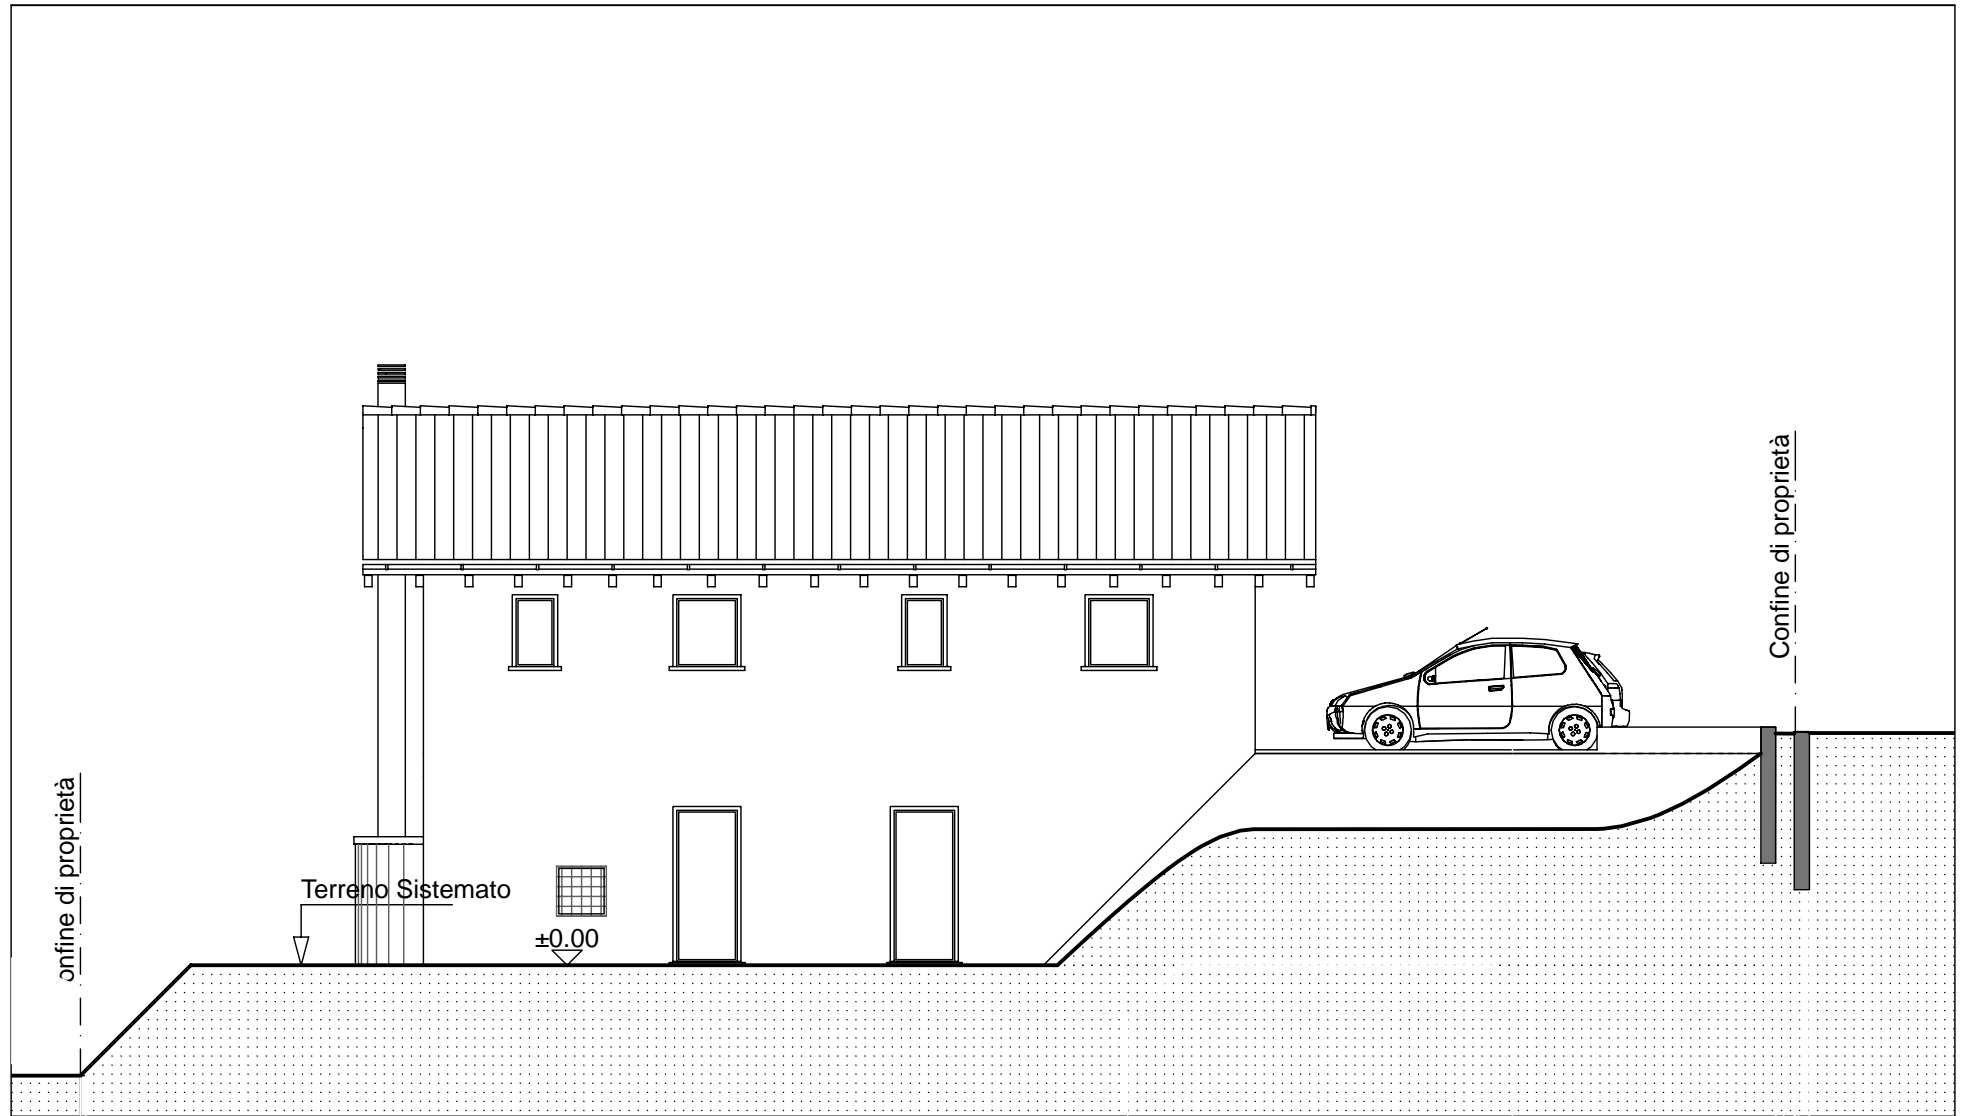

	<p>NUOVA EDIFICAZIONE CASA UNIFAMILIARE</p>	<p>FACCIATA NORD-OVEST</p>	<p><i>EVVLI TECHNO PROJECT Sagl - Studio d'architettura</i> via Cantonale 34A - 6928 Manno Tel.: ++41.091.605.20.12 Fax ++41.091.605.20.14 Mail to: evvli-techno@swissonline.ch Web site: www.rodriquez.ch</p>	<p>Scala: 1:100 Data: 09.02.2006 Dis: G.C.</p>
--	---	--------------------------------	--	--

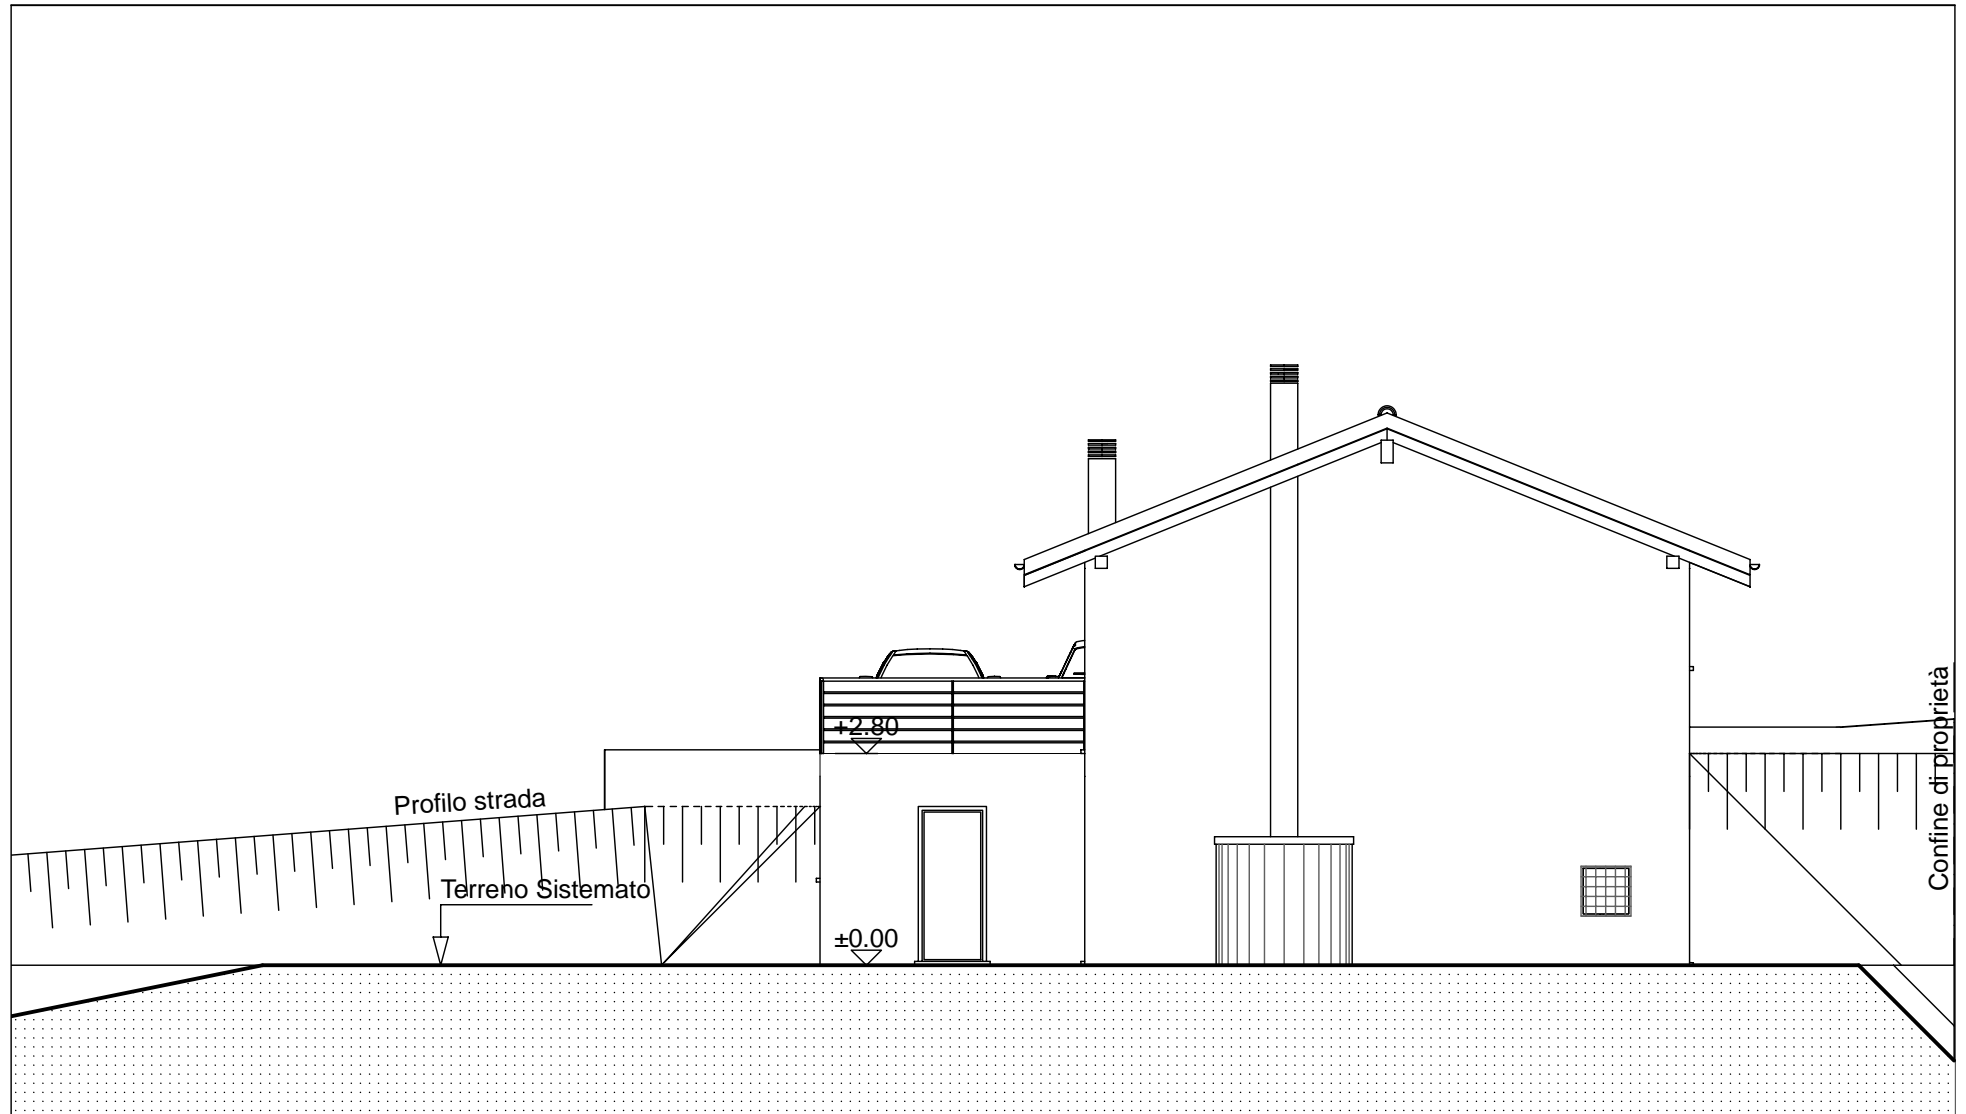

	<p>NUOVA EDIFICAZIONE CASA UNIFAMILIARE</p>	<p>FACCIATA NORD-EST</p>	<p><i>EVVLI TECHNO PROJECT Sagl - Studio d'architettura</i> via Cantonale 34A - 6928 Manno Tel.: ++41.091.605.20.12 Fax ++41.091.605.20.14 Mail to: evvli-techno@swissonline.ch Web site: www.rodriquez.ch</p>	<p>Scala: 1:100 Data: 09.02.2006 Dis: G.C.</p>
--	---	------------------------------	--	--