




<b>SON-RIE</b>	Edificazione di una casa bifamiliare Comune di Sonvico	IL PROPRIETARIO.....	MAPP.: 869
			SCALA.: 1:100
101 PIANTA P. CANTINA	EVVLI TECHNO PROJECT SAGL via al Mulino 2 - 6814 CADEMPINO tel. : 091/605 20 12 fax: 091/605 20 14 e-mail: evvli-techno@swissonline.ch	IL PROGETTISTA.....	DATA.: 19.05.'09
			DIM.: A4
			DIS.: L.R.
			MODIF.:

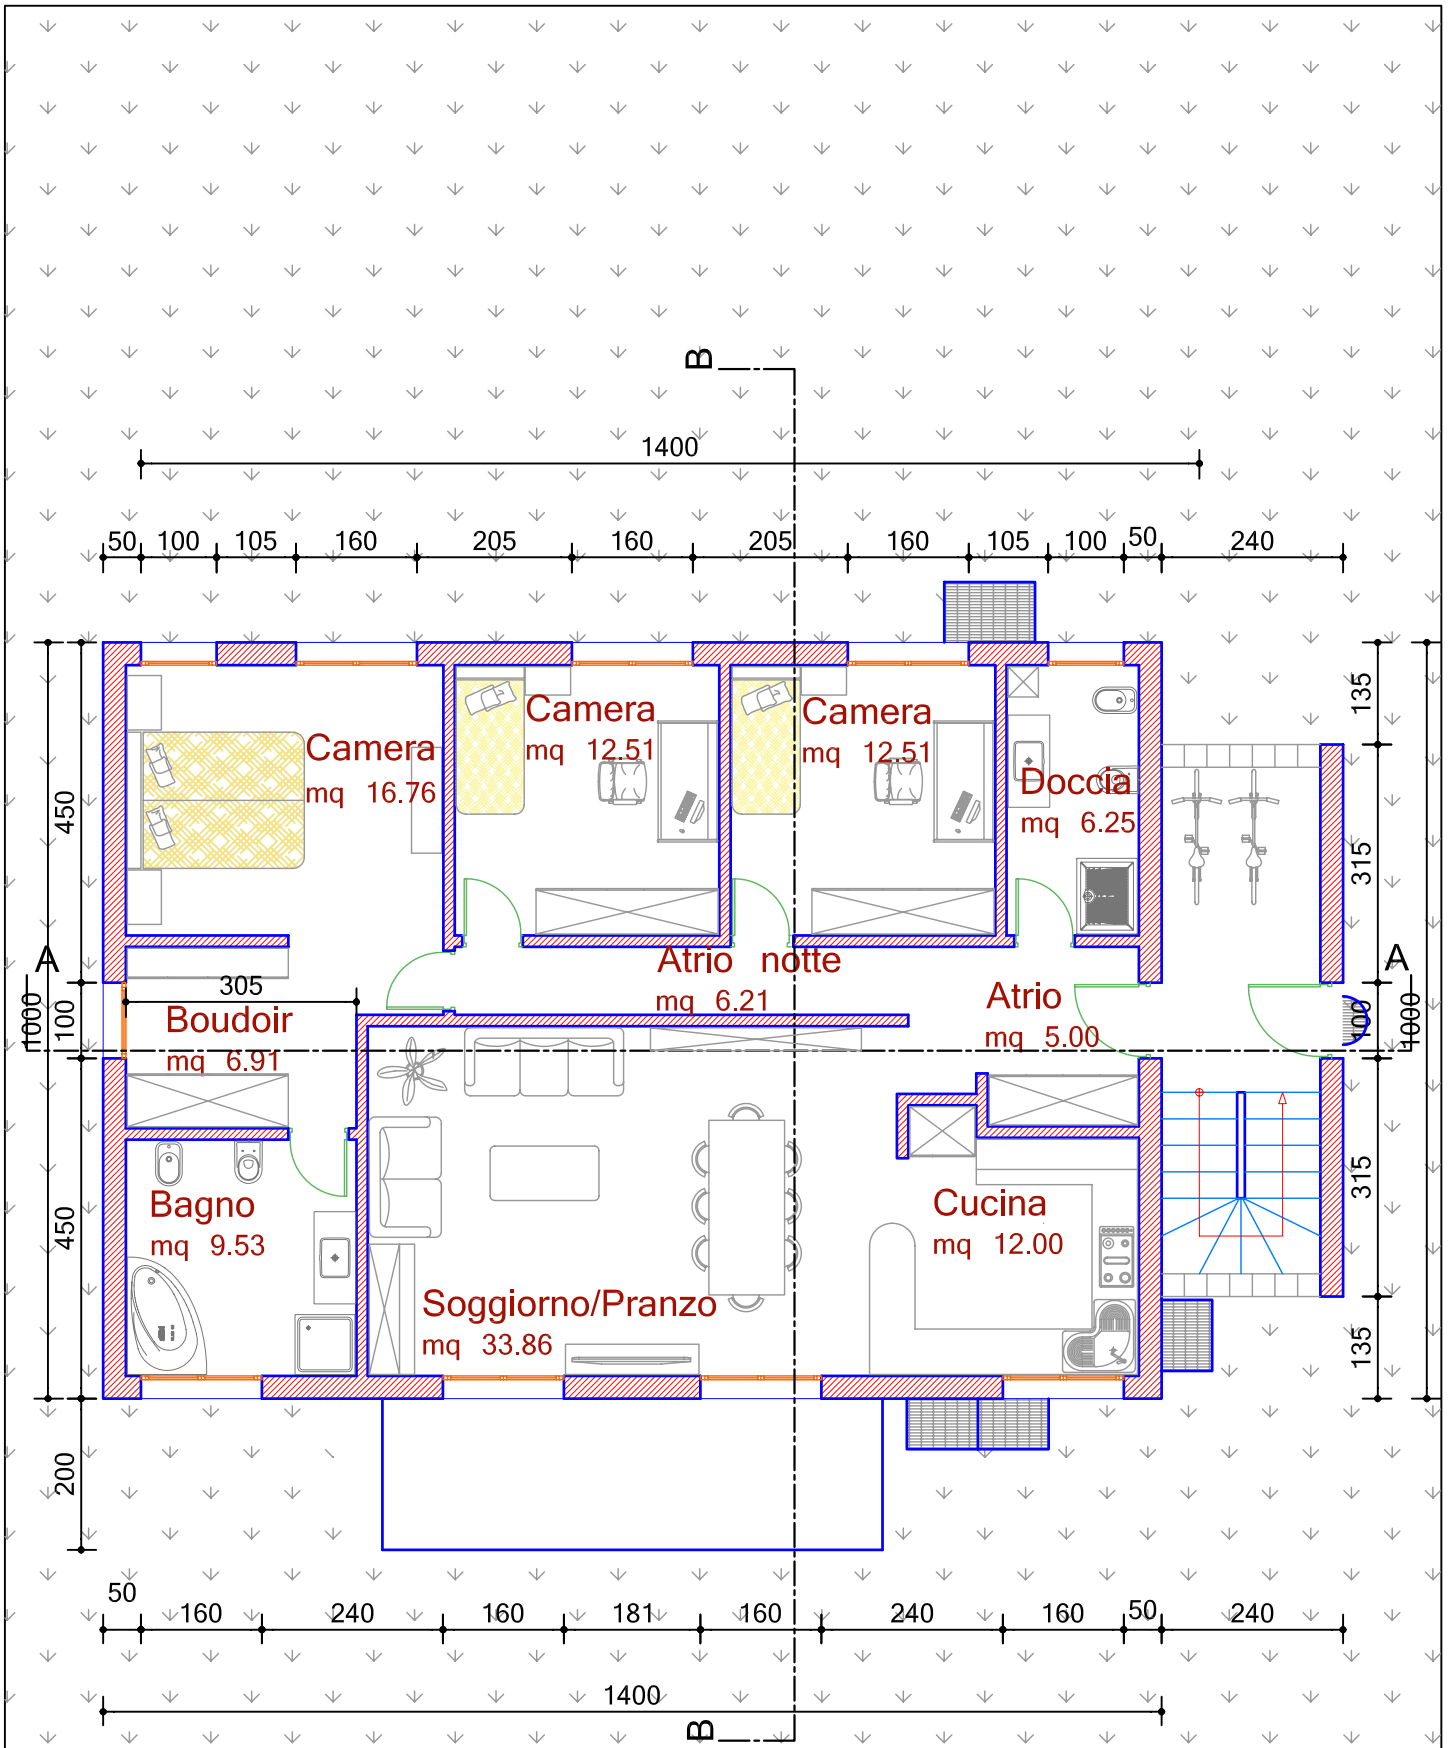


<b>SON-RIE</b>	Edificazione di una casa bifamiliare Comune di Sonvico	IL PROPRIETARIO.....	MAPP.:	869
			SCALA.:	1:100
102 PIANTA P. TERRENO	EVVLI TECHNO PROJECT SAGL via al Mulino 2 - 6814 CADEMPINO tel. : 091/605 20 12 fax: 091/605 20 14 e-mail: evvli-techno@swissonline.ch	IL PROGETTISTA.....	DATA.:	19.05.'09
			DIM.:	A4
			DIS.:	L.R.
			MODIF.:	

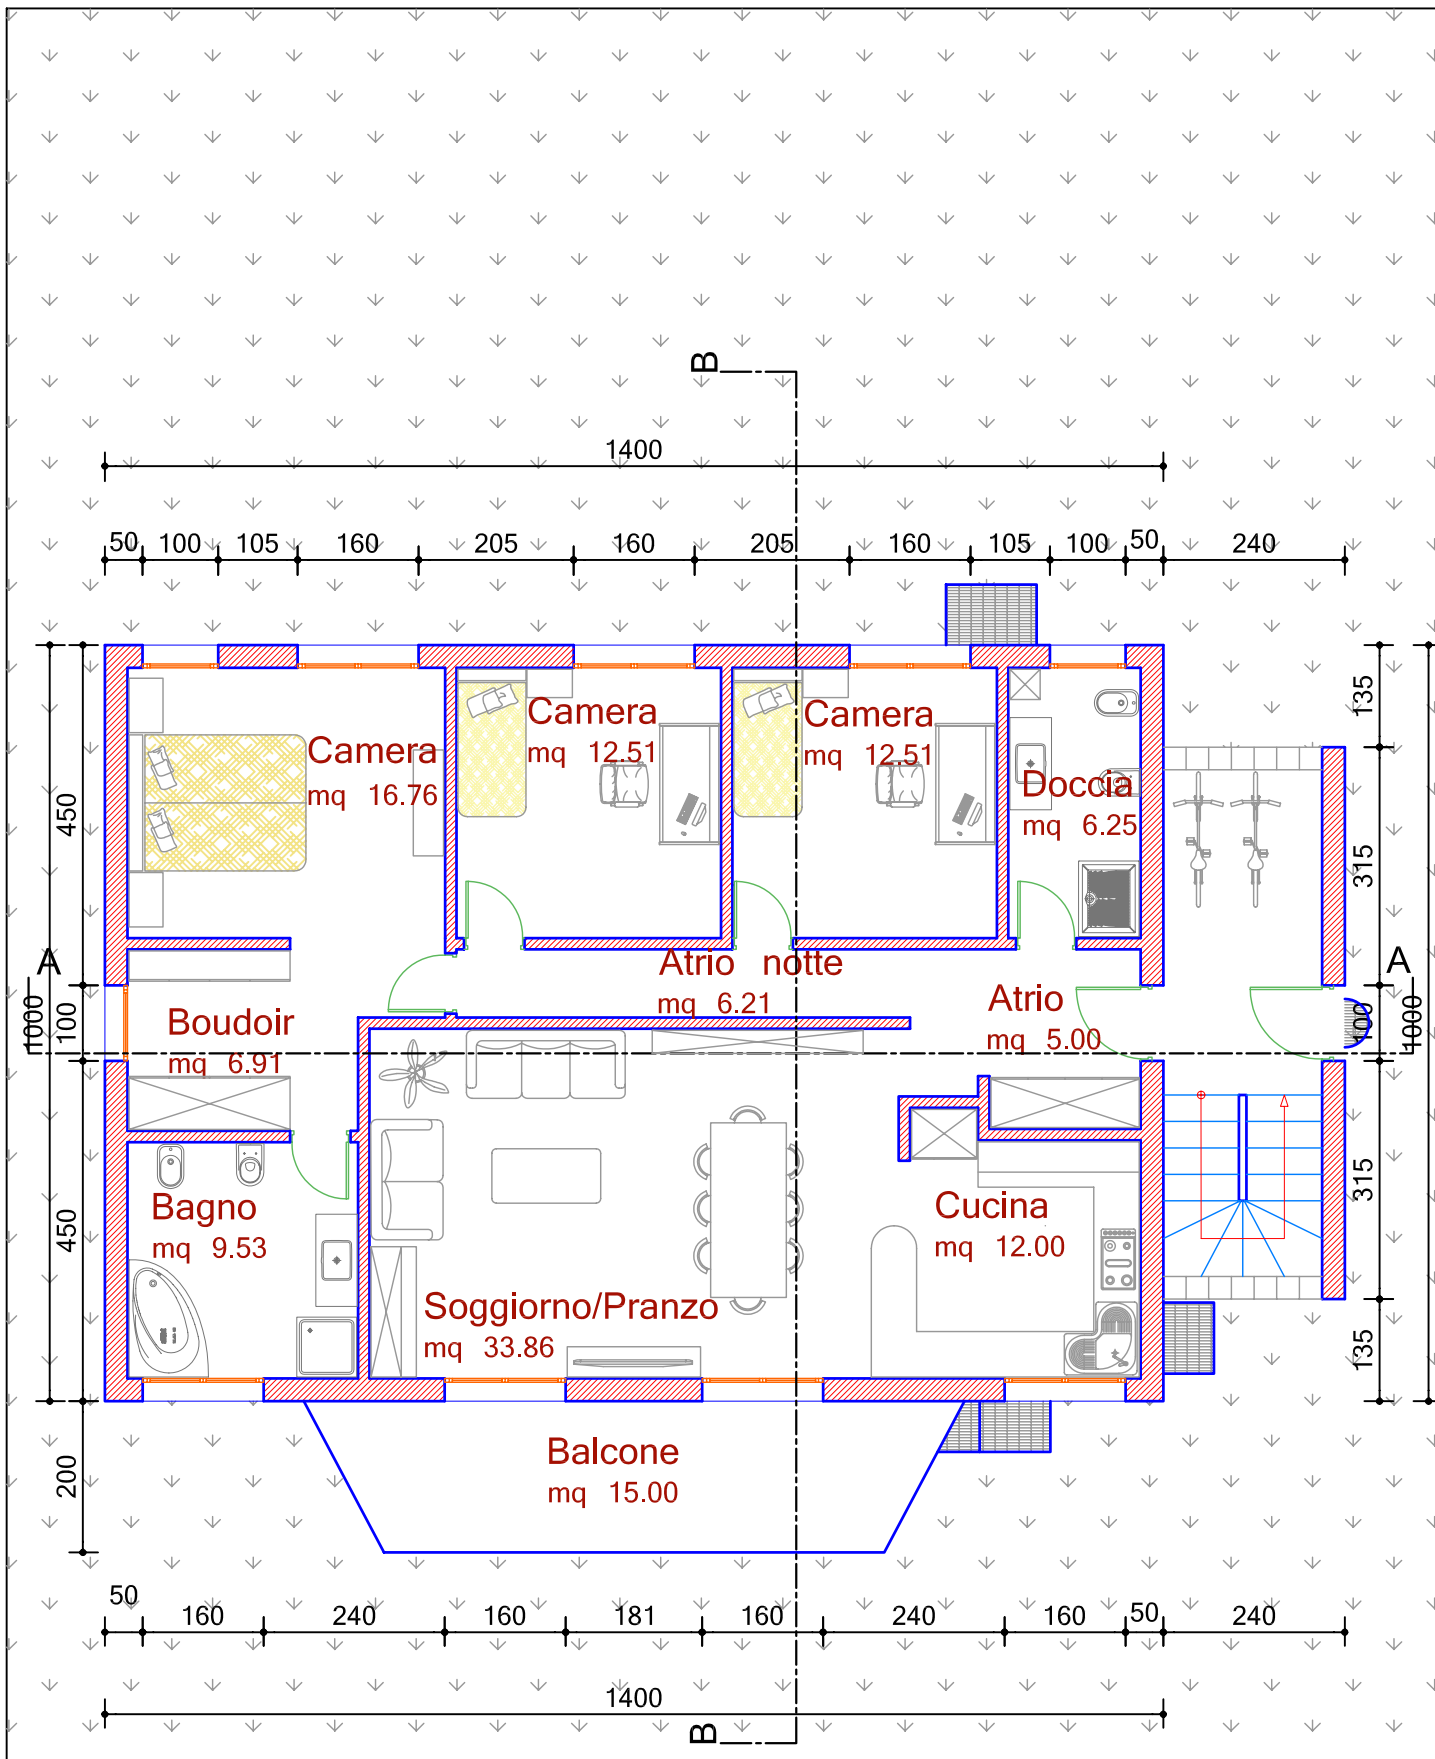


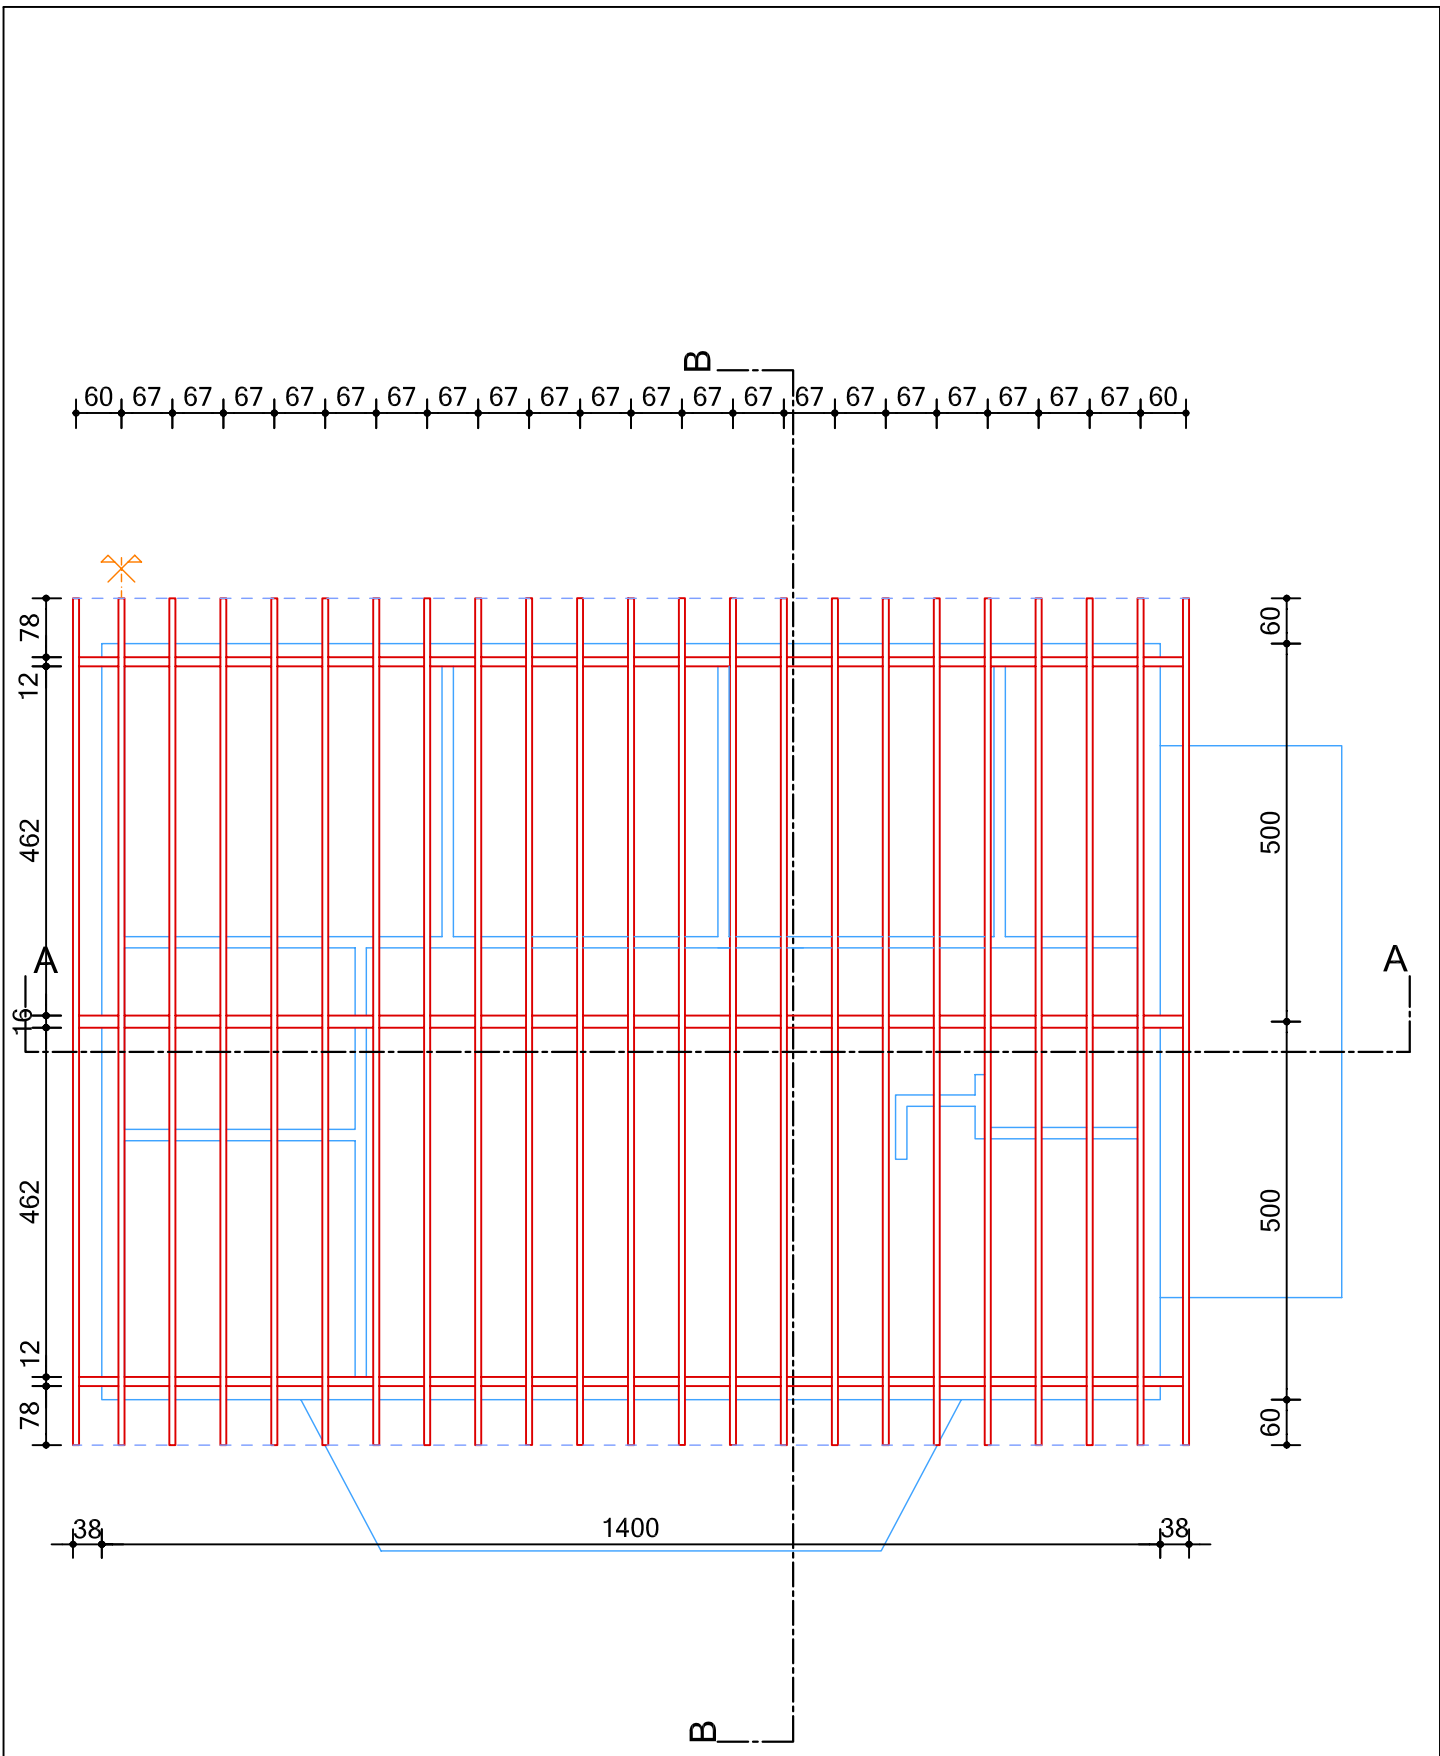

<b>SON-RIE</b>	Edificazione di una casa bifamigliare Comune di Sonvico	IL PROPRIETARIO.....	MAPP.: 869
			SCALA.: 1:100
104 PIANTA P. CARPENERIA	EVVLI TECHNO PROJECT SAGL via al Mulino 2 - 6814 CADEMPINO tel. : 091/605 20 12 fax: 091/605 20 14 e-mail: evvli-techno@swissonline.ch	IL PROGETTISTA.....	DATA.: 19.05.'09
			DIM.: A4
			DIS.: L.R.
			MODIF.:

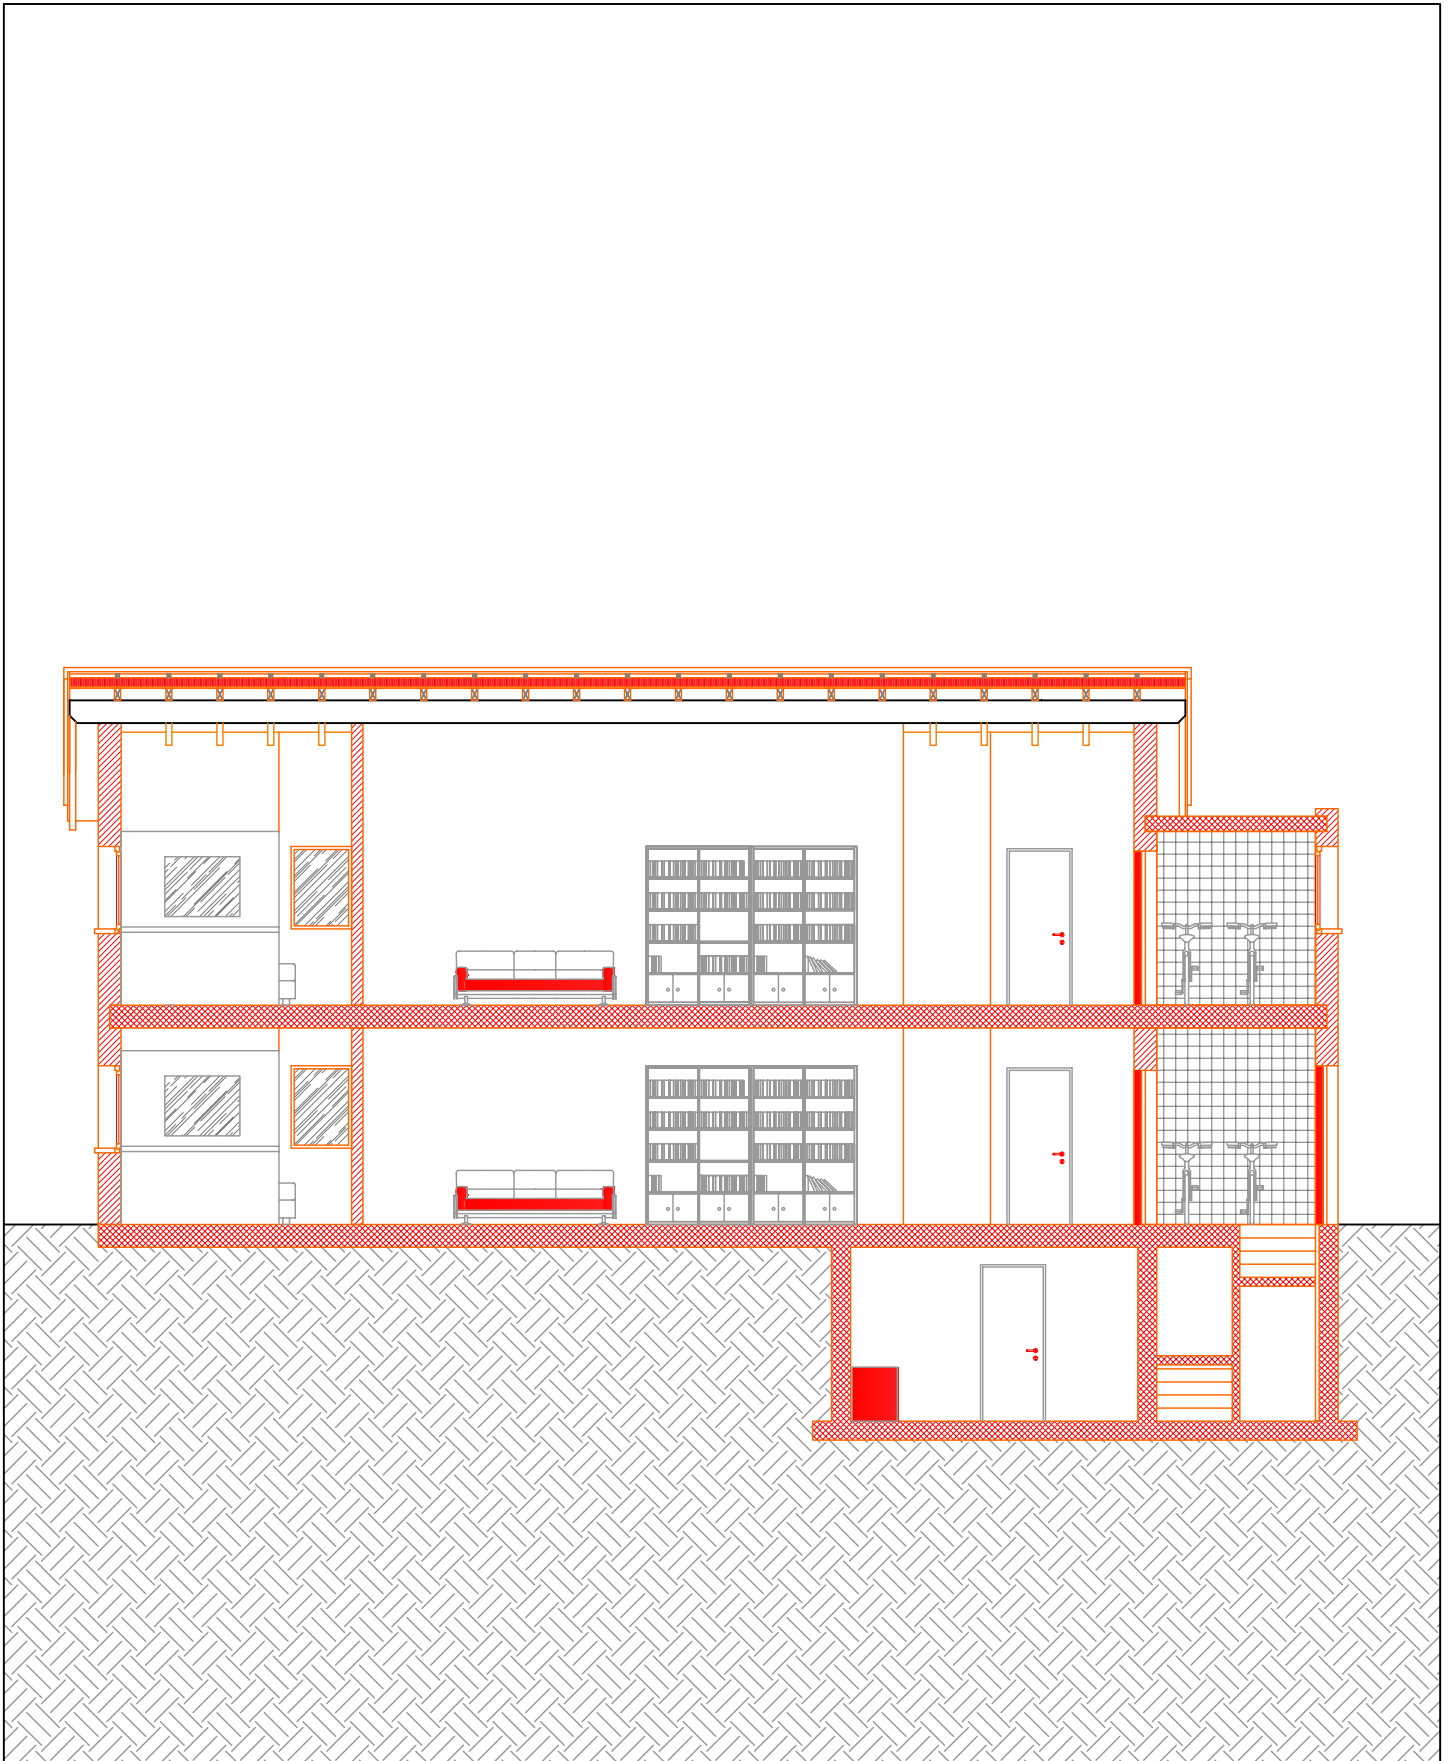

<b>SON-RIE</b>	Edificazione di una casa bifamiliare Comune di Sonvico	IL PROPRIETARIO.....	MAPP.: 869
			SCALA.: 1:100
105 SEZIONE A - A	EVVLI TECHNO PROJECT SAGL via al Mulino 2 - 6814 CADEMPINO tel. : 091/605 20 12 fax: 091/605 20 14 e-mail: evvli-techno@swissonline.ch	IL PROGETTISTA.....	DATA.: 19.05.'09
			DIM.: A4
			DIS.: L.R.
			MODIF.:

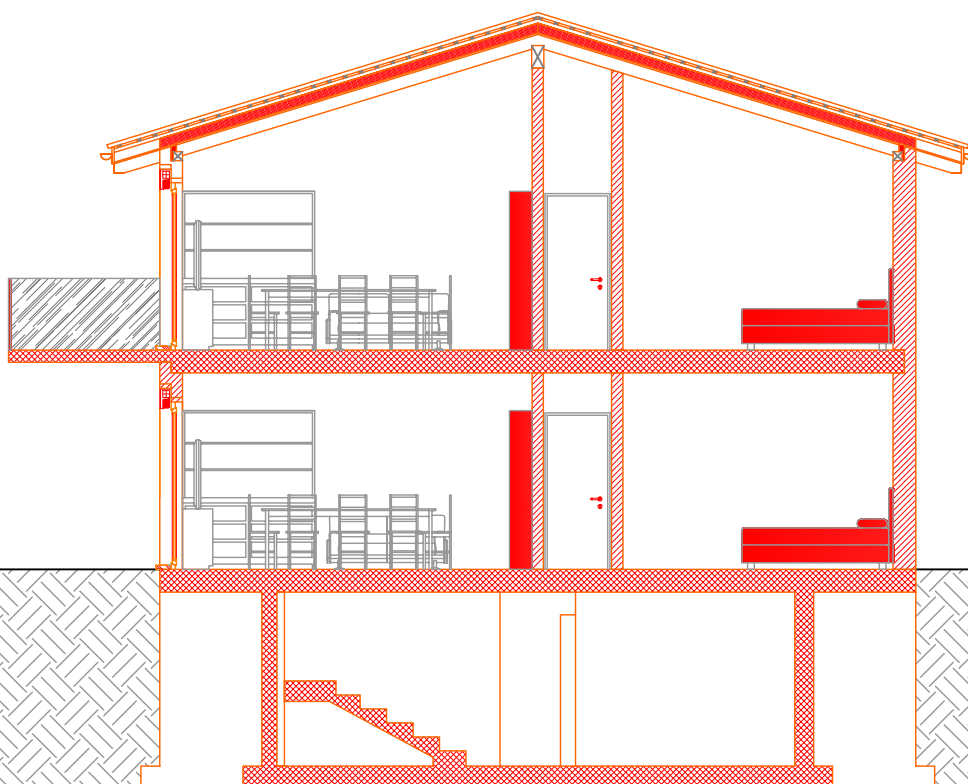

**SON-RIE**

Edificazione di una casa bifamiliare  
Comune di Sonvico

IL PROPRIETARIO.....

MAPP.: 869

SCALA.: 1:100

DATA: 19.05.'09

106  
SEZIONE  
B - B


EVVLI TECHNO PROJECT SAGL  
via al Mulino 2 - 6814 CADEMPINO  
tel. : 091/605 20 12 fax: 091/605 20 14  
e-mail: evvli-techno@swissonline.ch

IL PROGETTISTA.....

DIM.: A4

DIS.: L.R.

MODIF.:

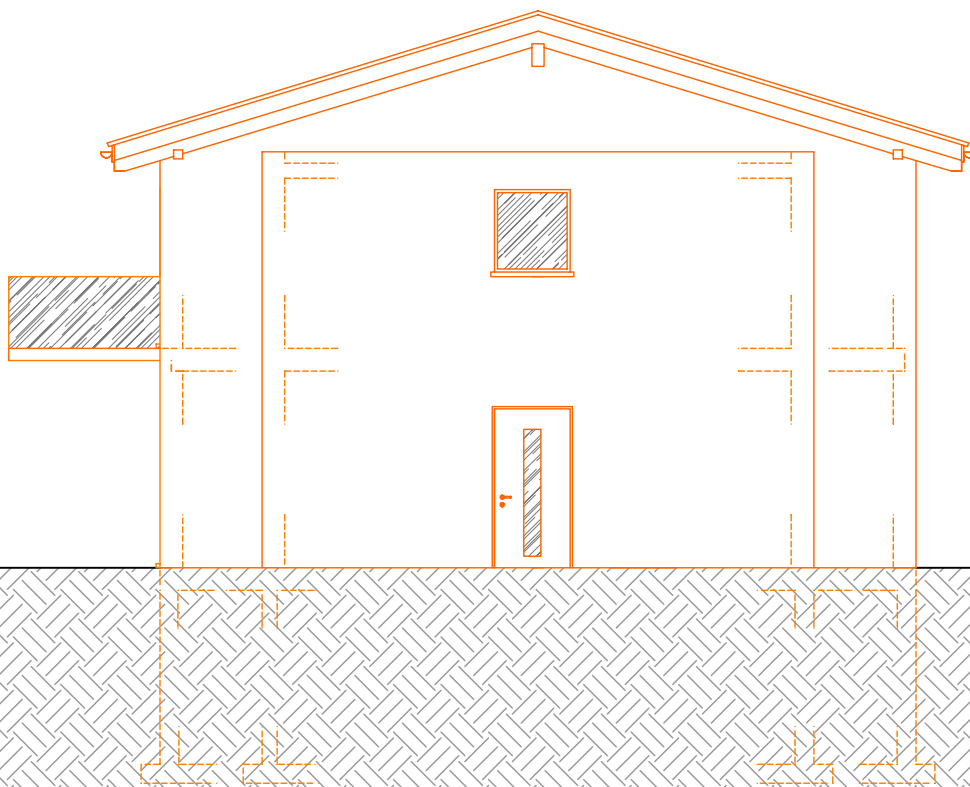

**SON-RIE**

Edificazione di una casa bifamiliare  
Comune di Sonvico

IL PROPRIETARIO.....

MAPP.: 869

SCALA.: 1:100

DATA: 19.05.'09

107  
FACCIATA  
EST


EVVLI TECHNO PROJECT SAGL  
via al Mulino 2 - 6814 CADEMPINO  
tel. : 091/605 20 12 fax: 091/605 20 14  
e-mail: evvli-techno@swissonline.ch

IL PROGETTISTA.....


DIM.: A4

DIS.: L.R.

MODIF.:

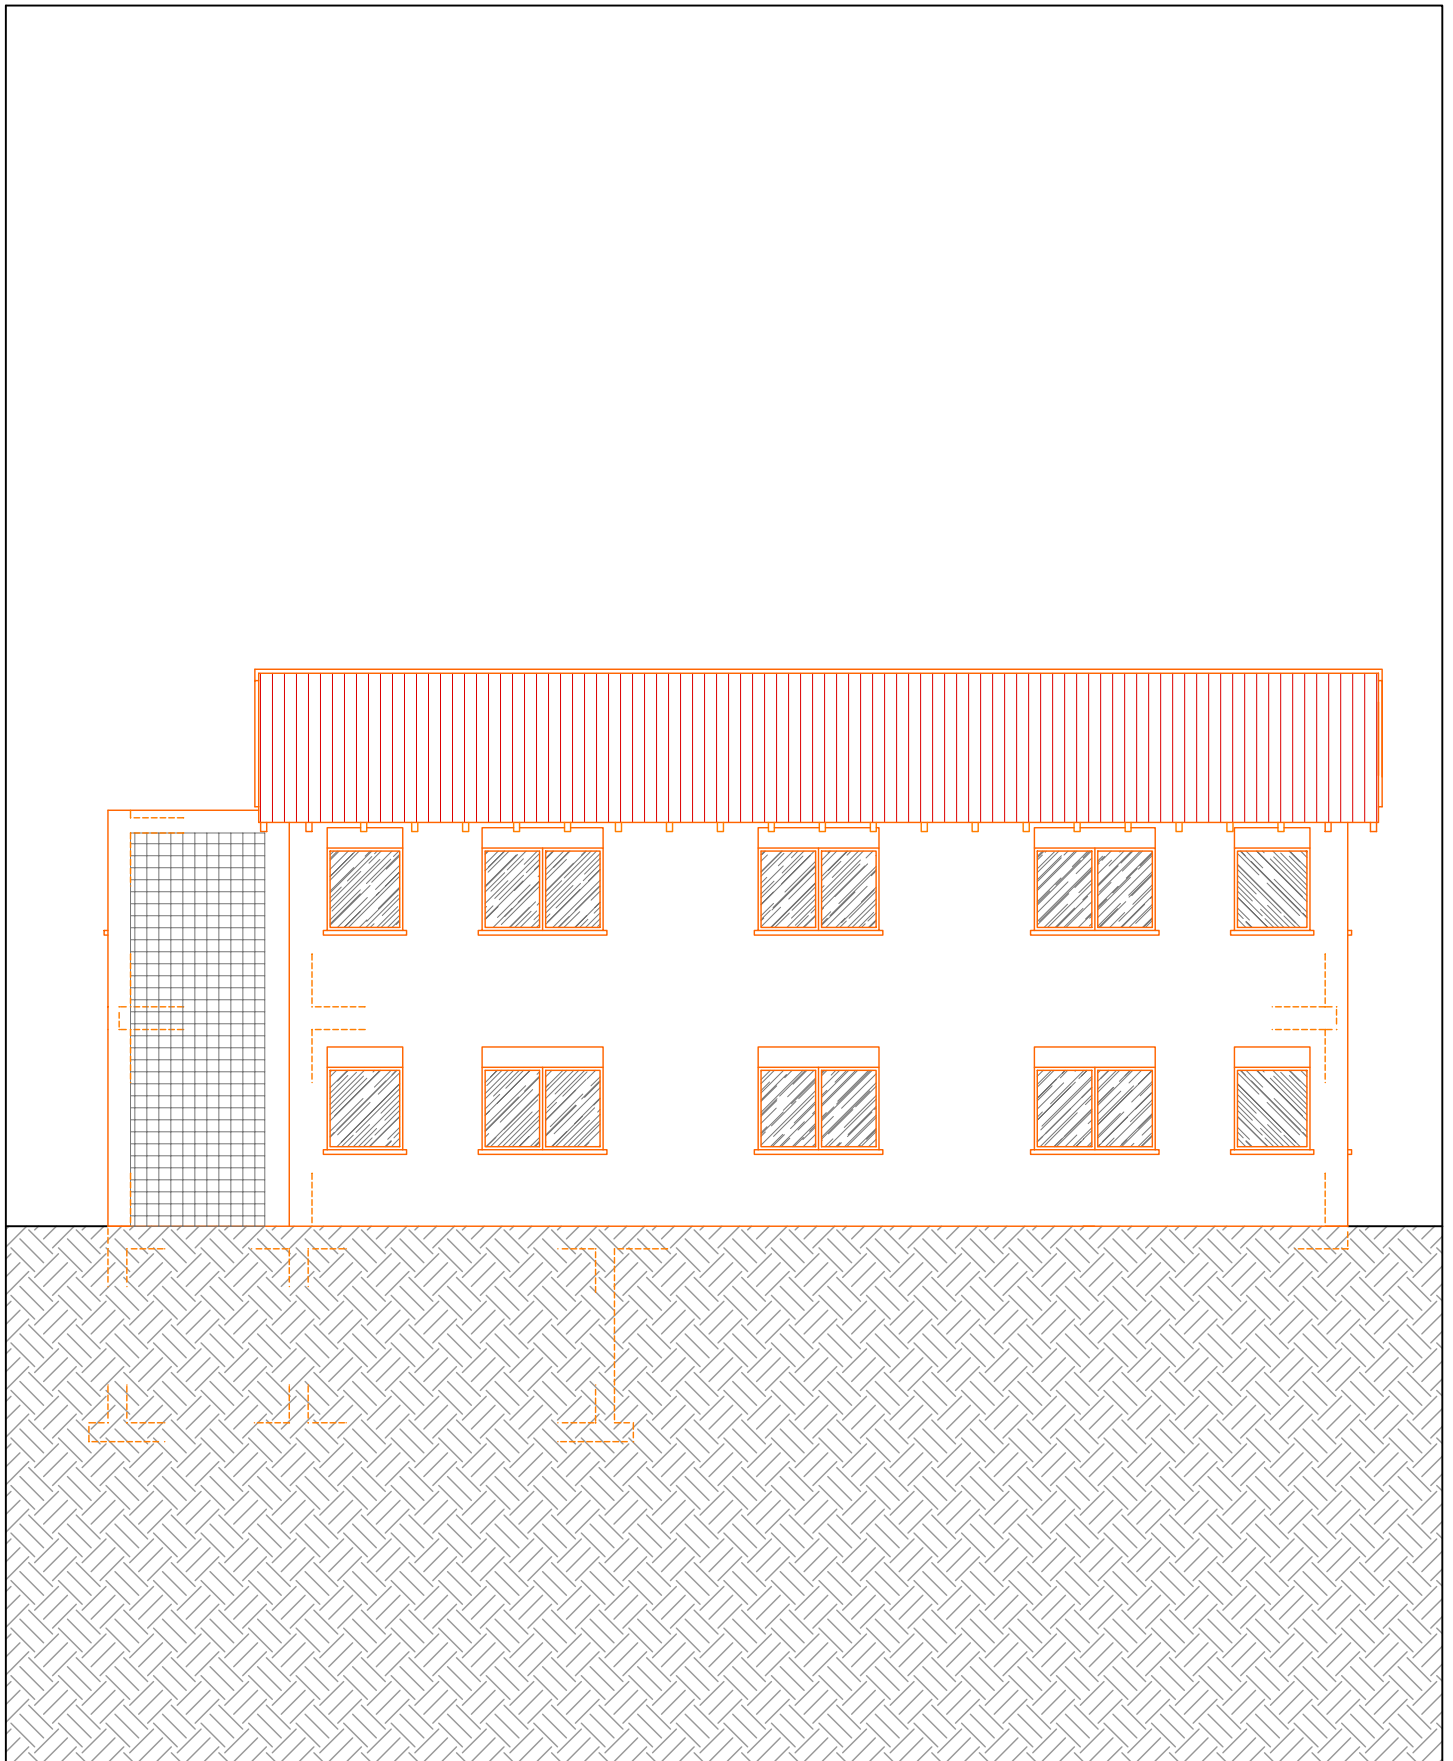

<b>SON-RIE</b>	Edificazione di una casa bifamiliare Comune di Sonvico	IL PROPRIETARIO.....	MAPP.: 869
			SCALA.: 1:100
108 FACCIATA NORD	EVVLI TECHNO PROJECT SAGL via al Mulino 2 - 6814 CADEMPINO tel. : 091/605 20 12 fax: 091/605 20 14 e-mail: evvli-techno@swissonline.ch	IL PROGETTISTA.....	DATA: 19.05.'09
			DIM.: A4
			DIS.: L.R.
			MODIF.:

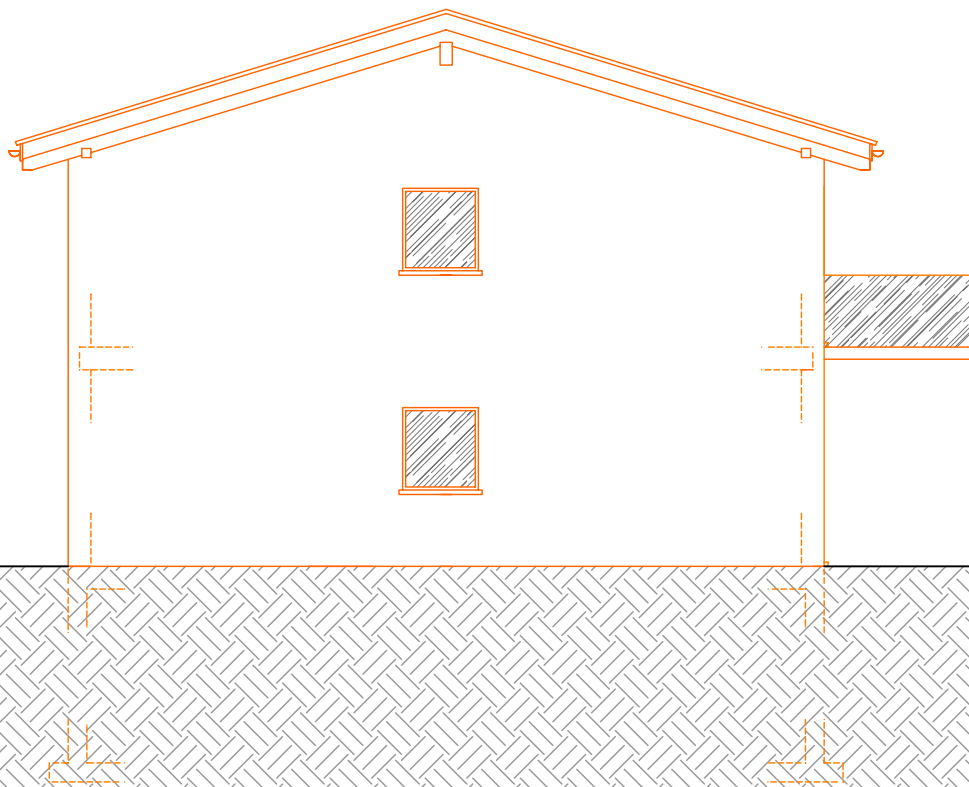

**SON-RIE**

Edificazione di una casa bifamigliare  
Comune di Sonvico

IL PROPRIETARIO.....

MAPP.: 869

SCALA.: 1:100

DATA.: 19.05.'09

DIM.: A4

DIS.: L.R.


MODIF.:

109

FACCIATA  
OVEST

EVVLI TECHNO PROJECT SAGL  
via al Mulino 2 - 6814 CADEMPINO  
tel. : 091/605 20 12 fax: 091/605 20 14  
e-mail: evvli-techno@swissonline.ch

IL PROGETTISTA.....

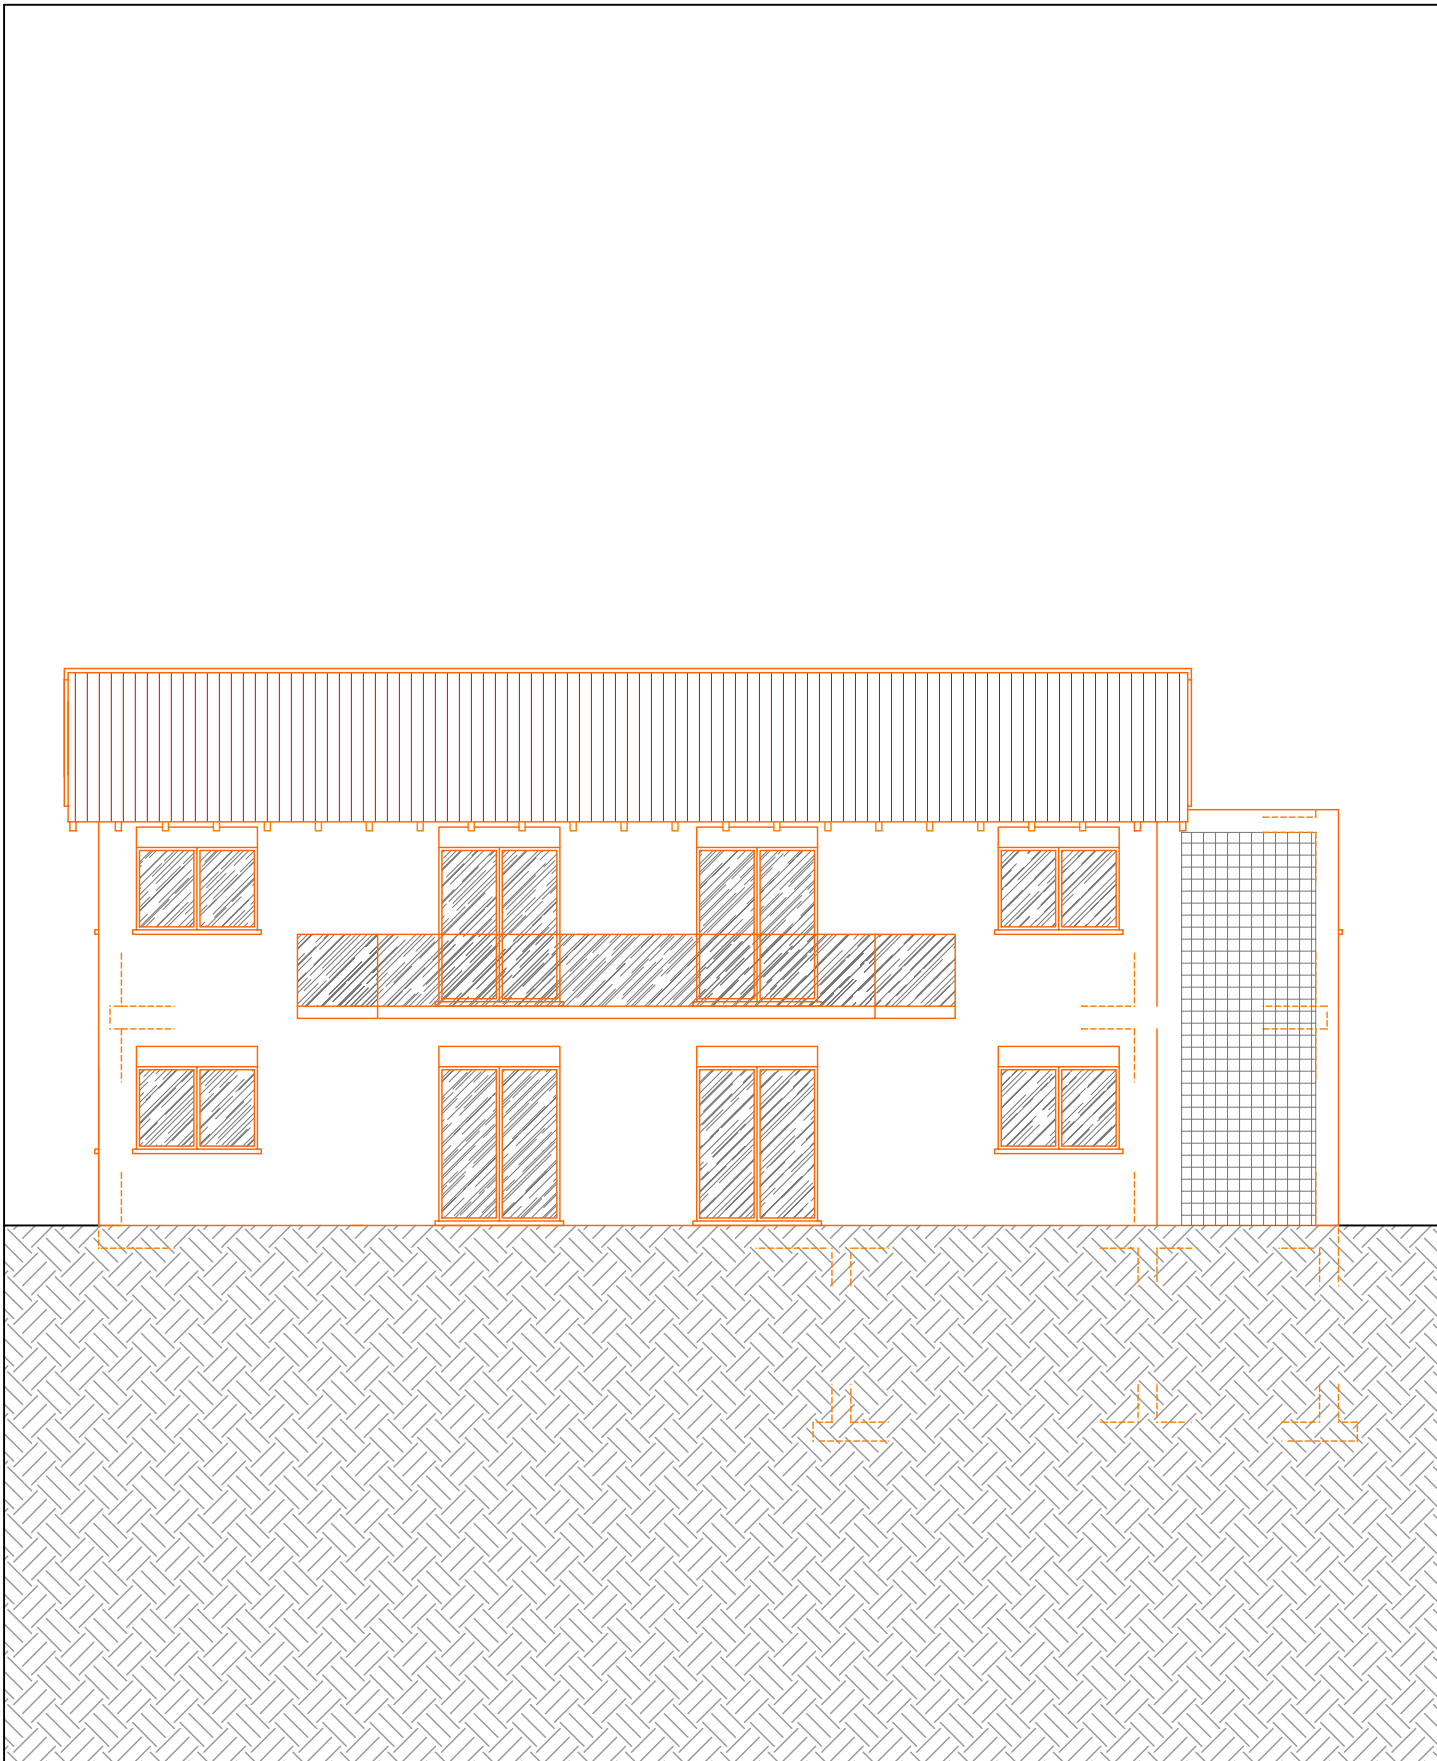

<b>SON-RIE</b>	Edificazione di una casa bifamigliare Comune di Sonvico	IL PROPRIETARIO.....	MAPP.: 869
			SCALA.: 1:100
110 FACCIATA SUD	EVVLI TECHNO PROJECT SAGL via al Mulino 2 - 6814 CADEMPINO tel. : 091/605 20 12 fax: 091/605 20 14 e-mail: evvli-techno@swissonline.ch	IL PROGETTISTA.....	DATA.: 19.05.'09
			DIM.: A4
			DIS.: L.R.
			MODIF.: