

CASTELROTTO


ZONA CAMPAGNA

GRANDE TERRENO IN PIANO, PARTE EDIFICABILE IN ZONA RE POSSIBILE EDIFICAZIONE DUE PALAZZINE DI TRE APP. OPPURE DUE CASE UNI O BIFAMIGLIARI, A SECONDA DELLE ESIGENZE PROGETTI PERSONALIZZATI SOLO SU RICHIESTE E PREZZI INTERESSANTI E PARTE NON EDIFICABILE ADATTA PER CHI AMANTE GIARDINO E GRANDI SPAZI E PARTE DI BOSCO IN SCARPATA.

SEGUE PIANTINA



N.B.: La presente documentazione ha carattere informativo ma non contrattuale.

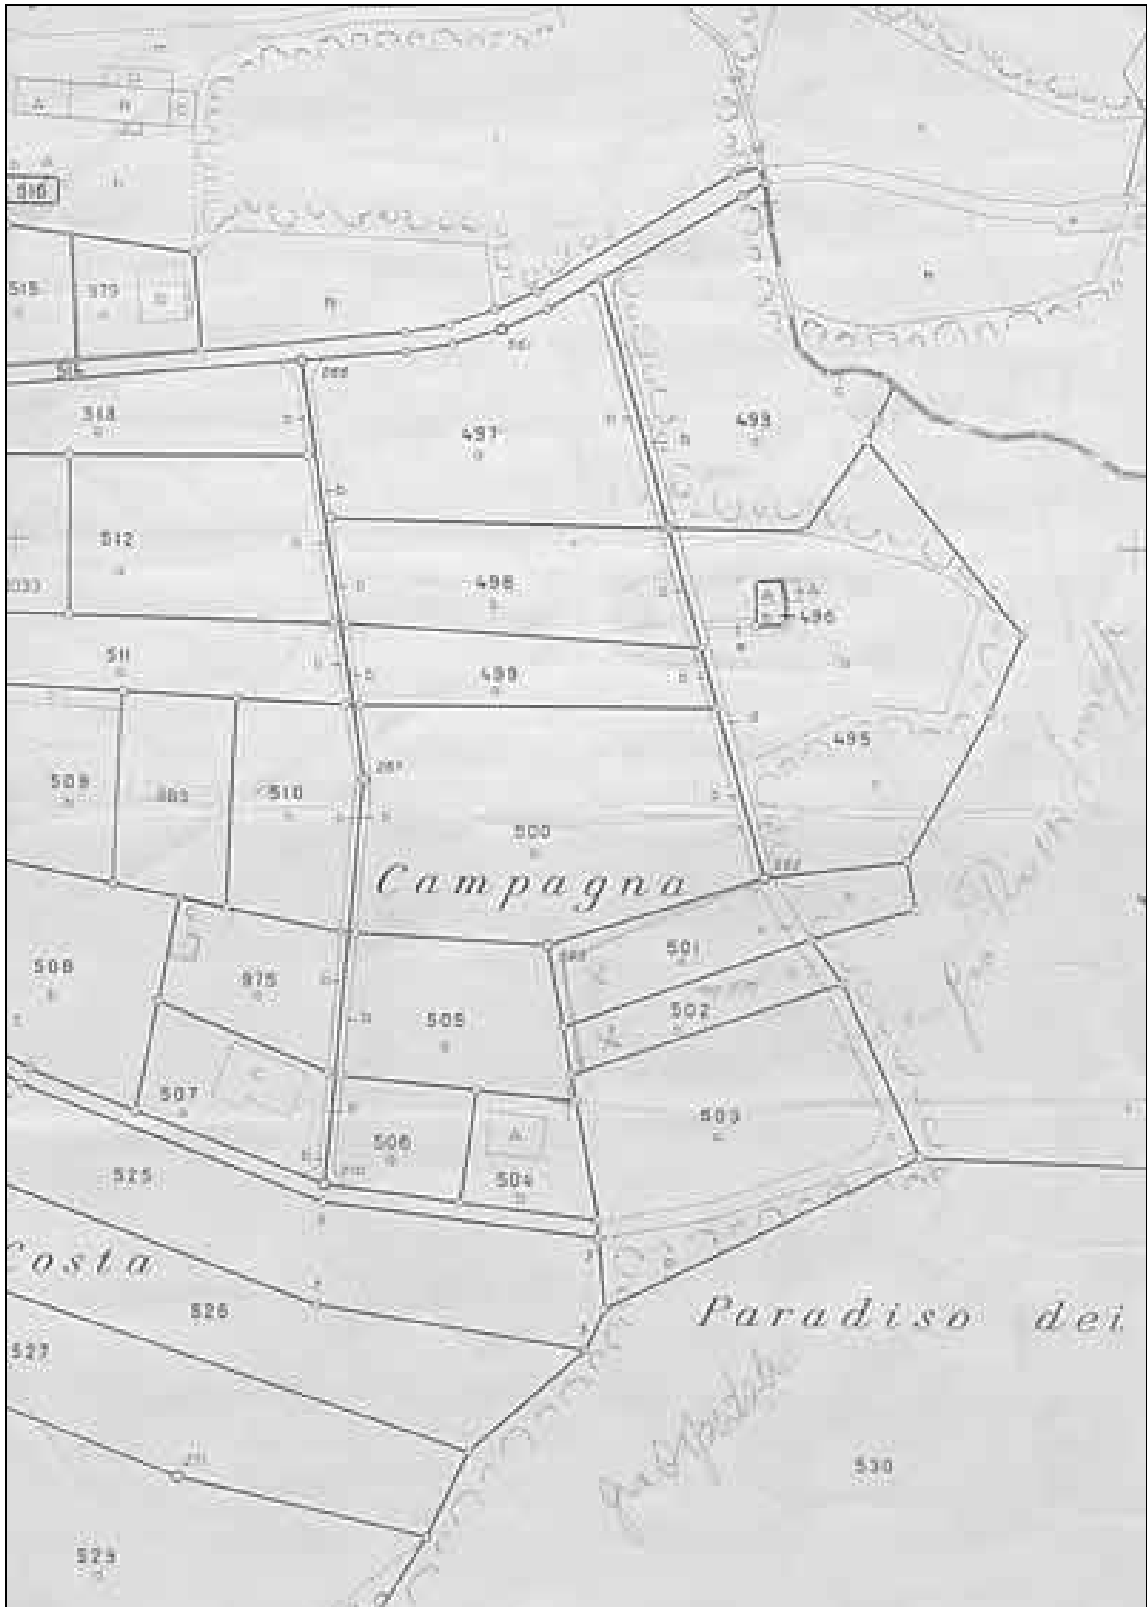

N.B.: La presente documentazione ha carattere informativo ma non contrattuale.