



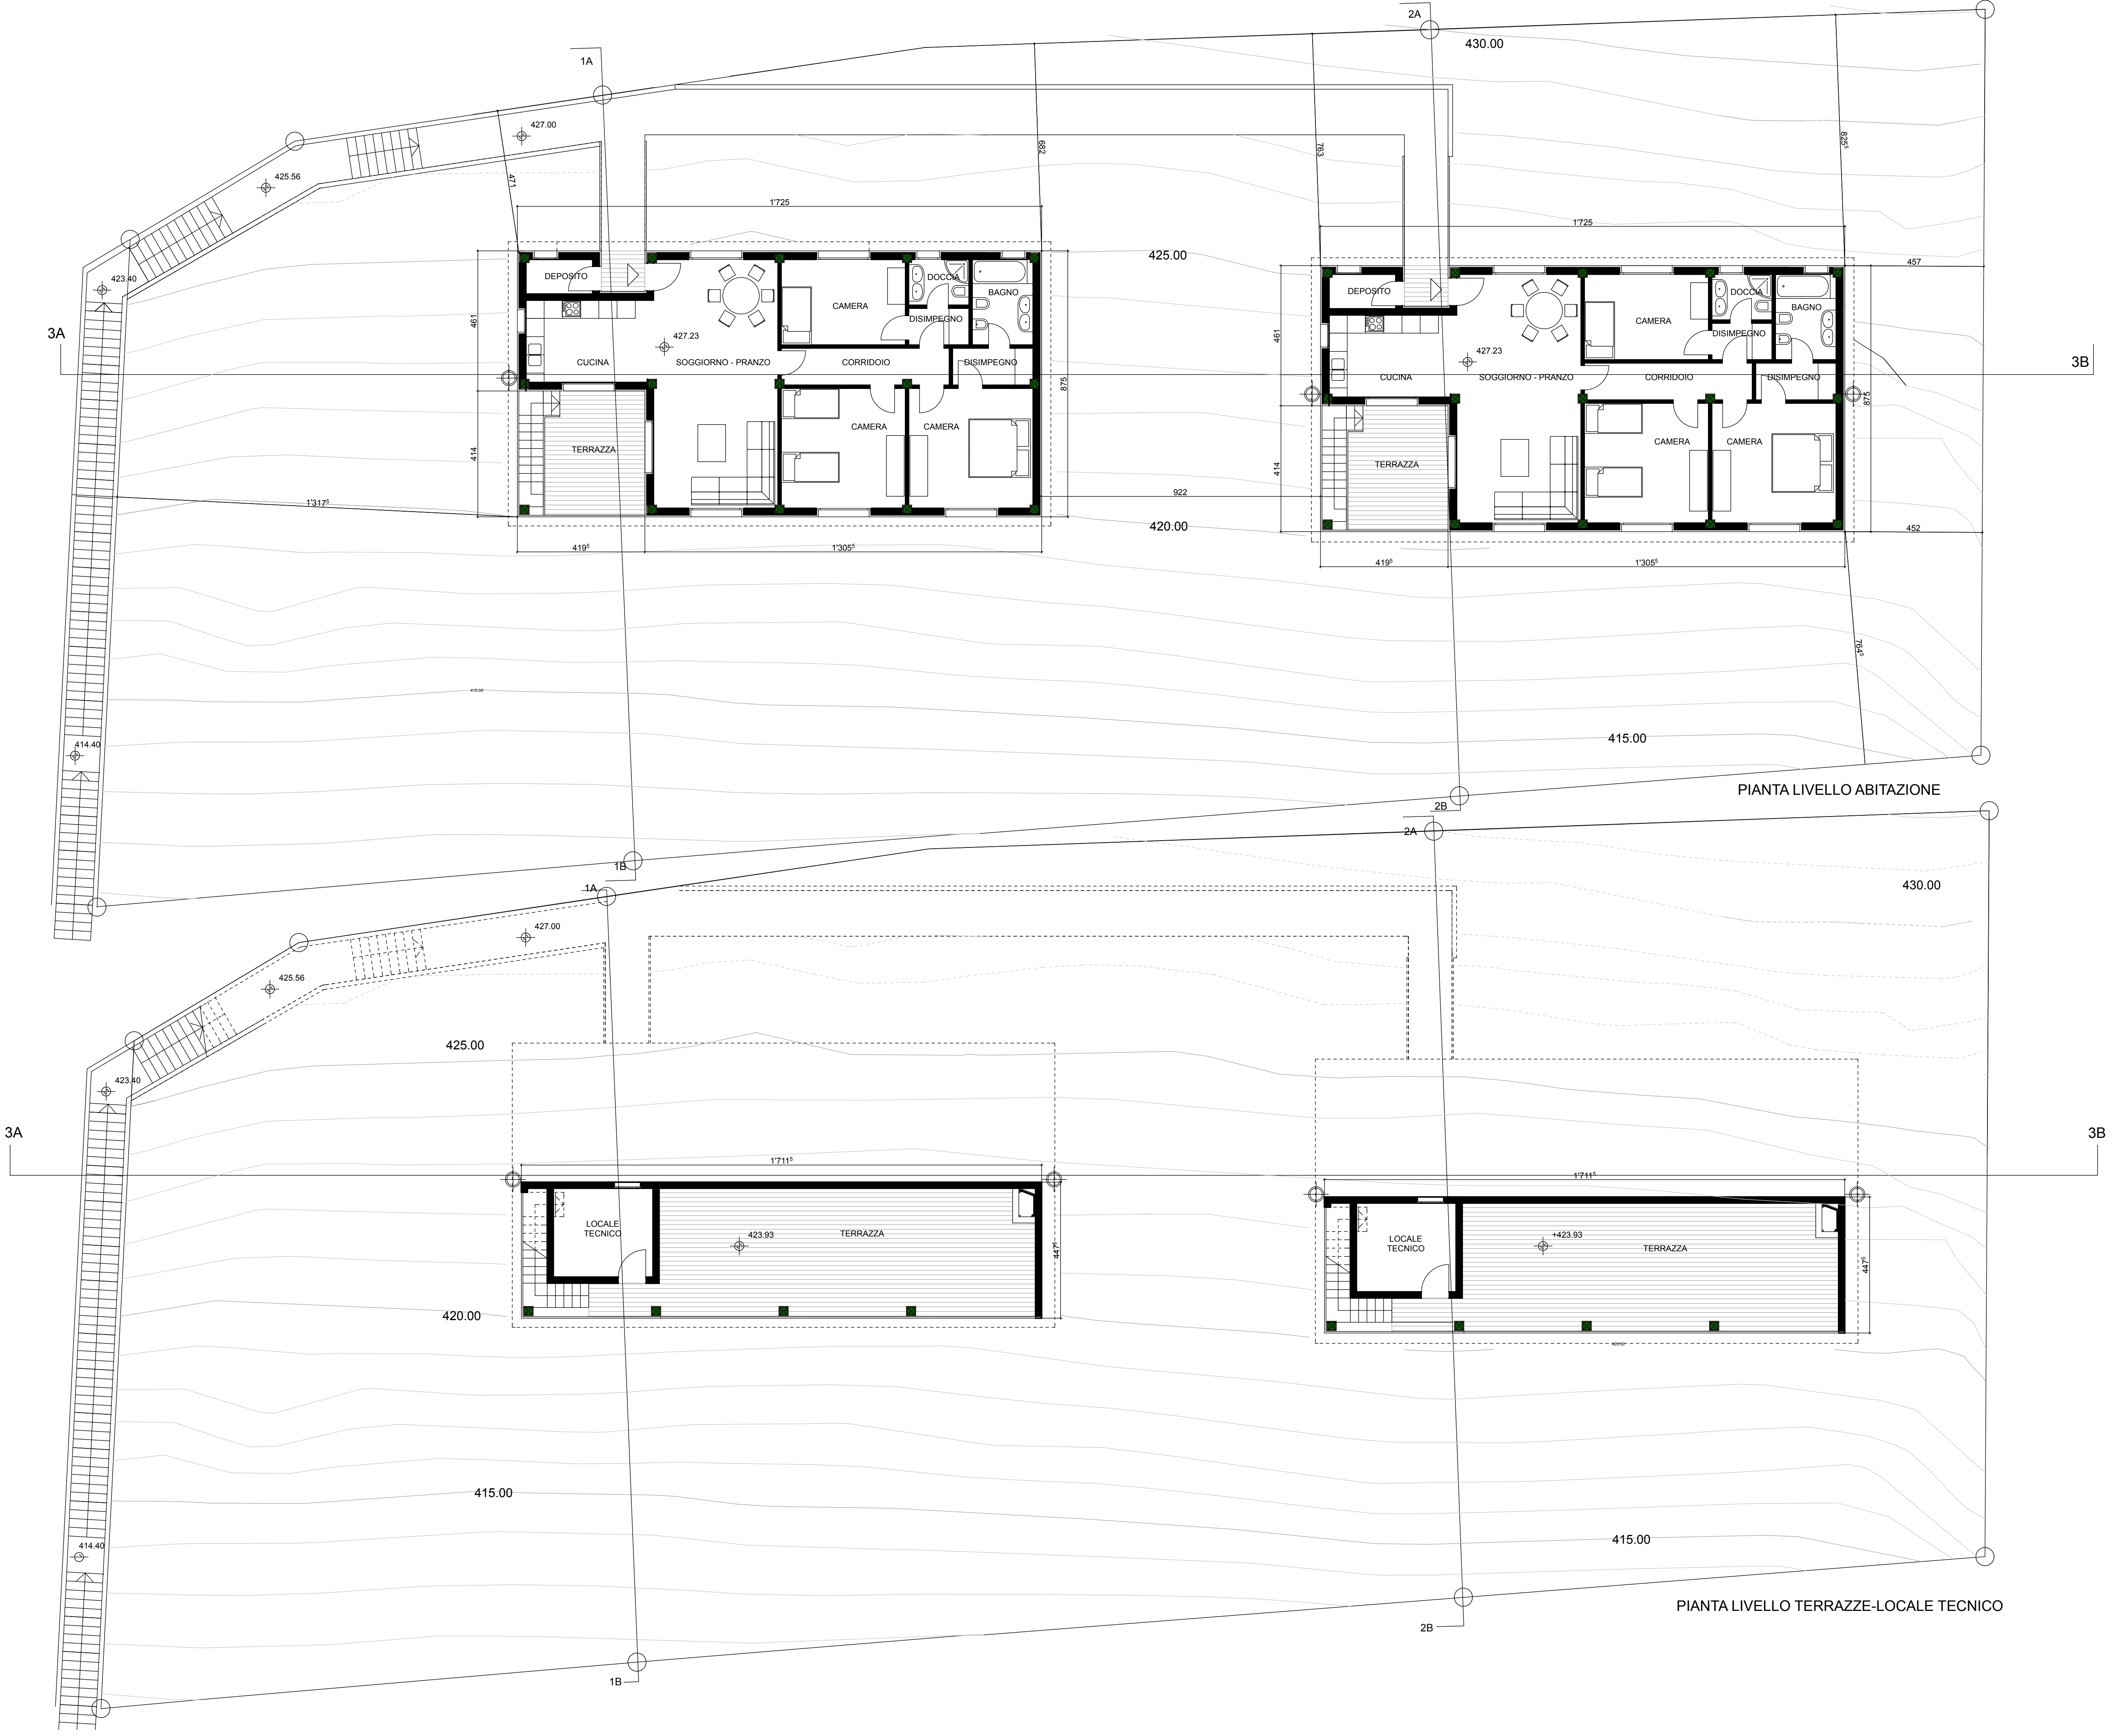






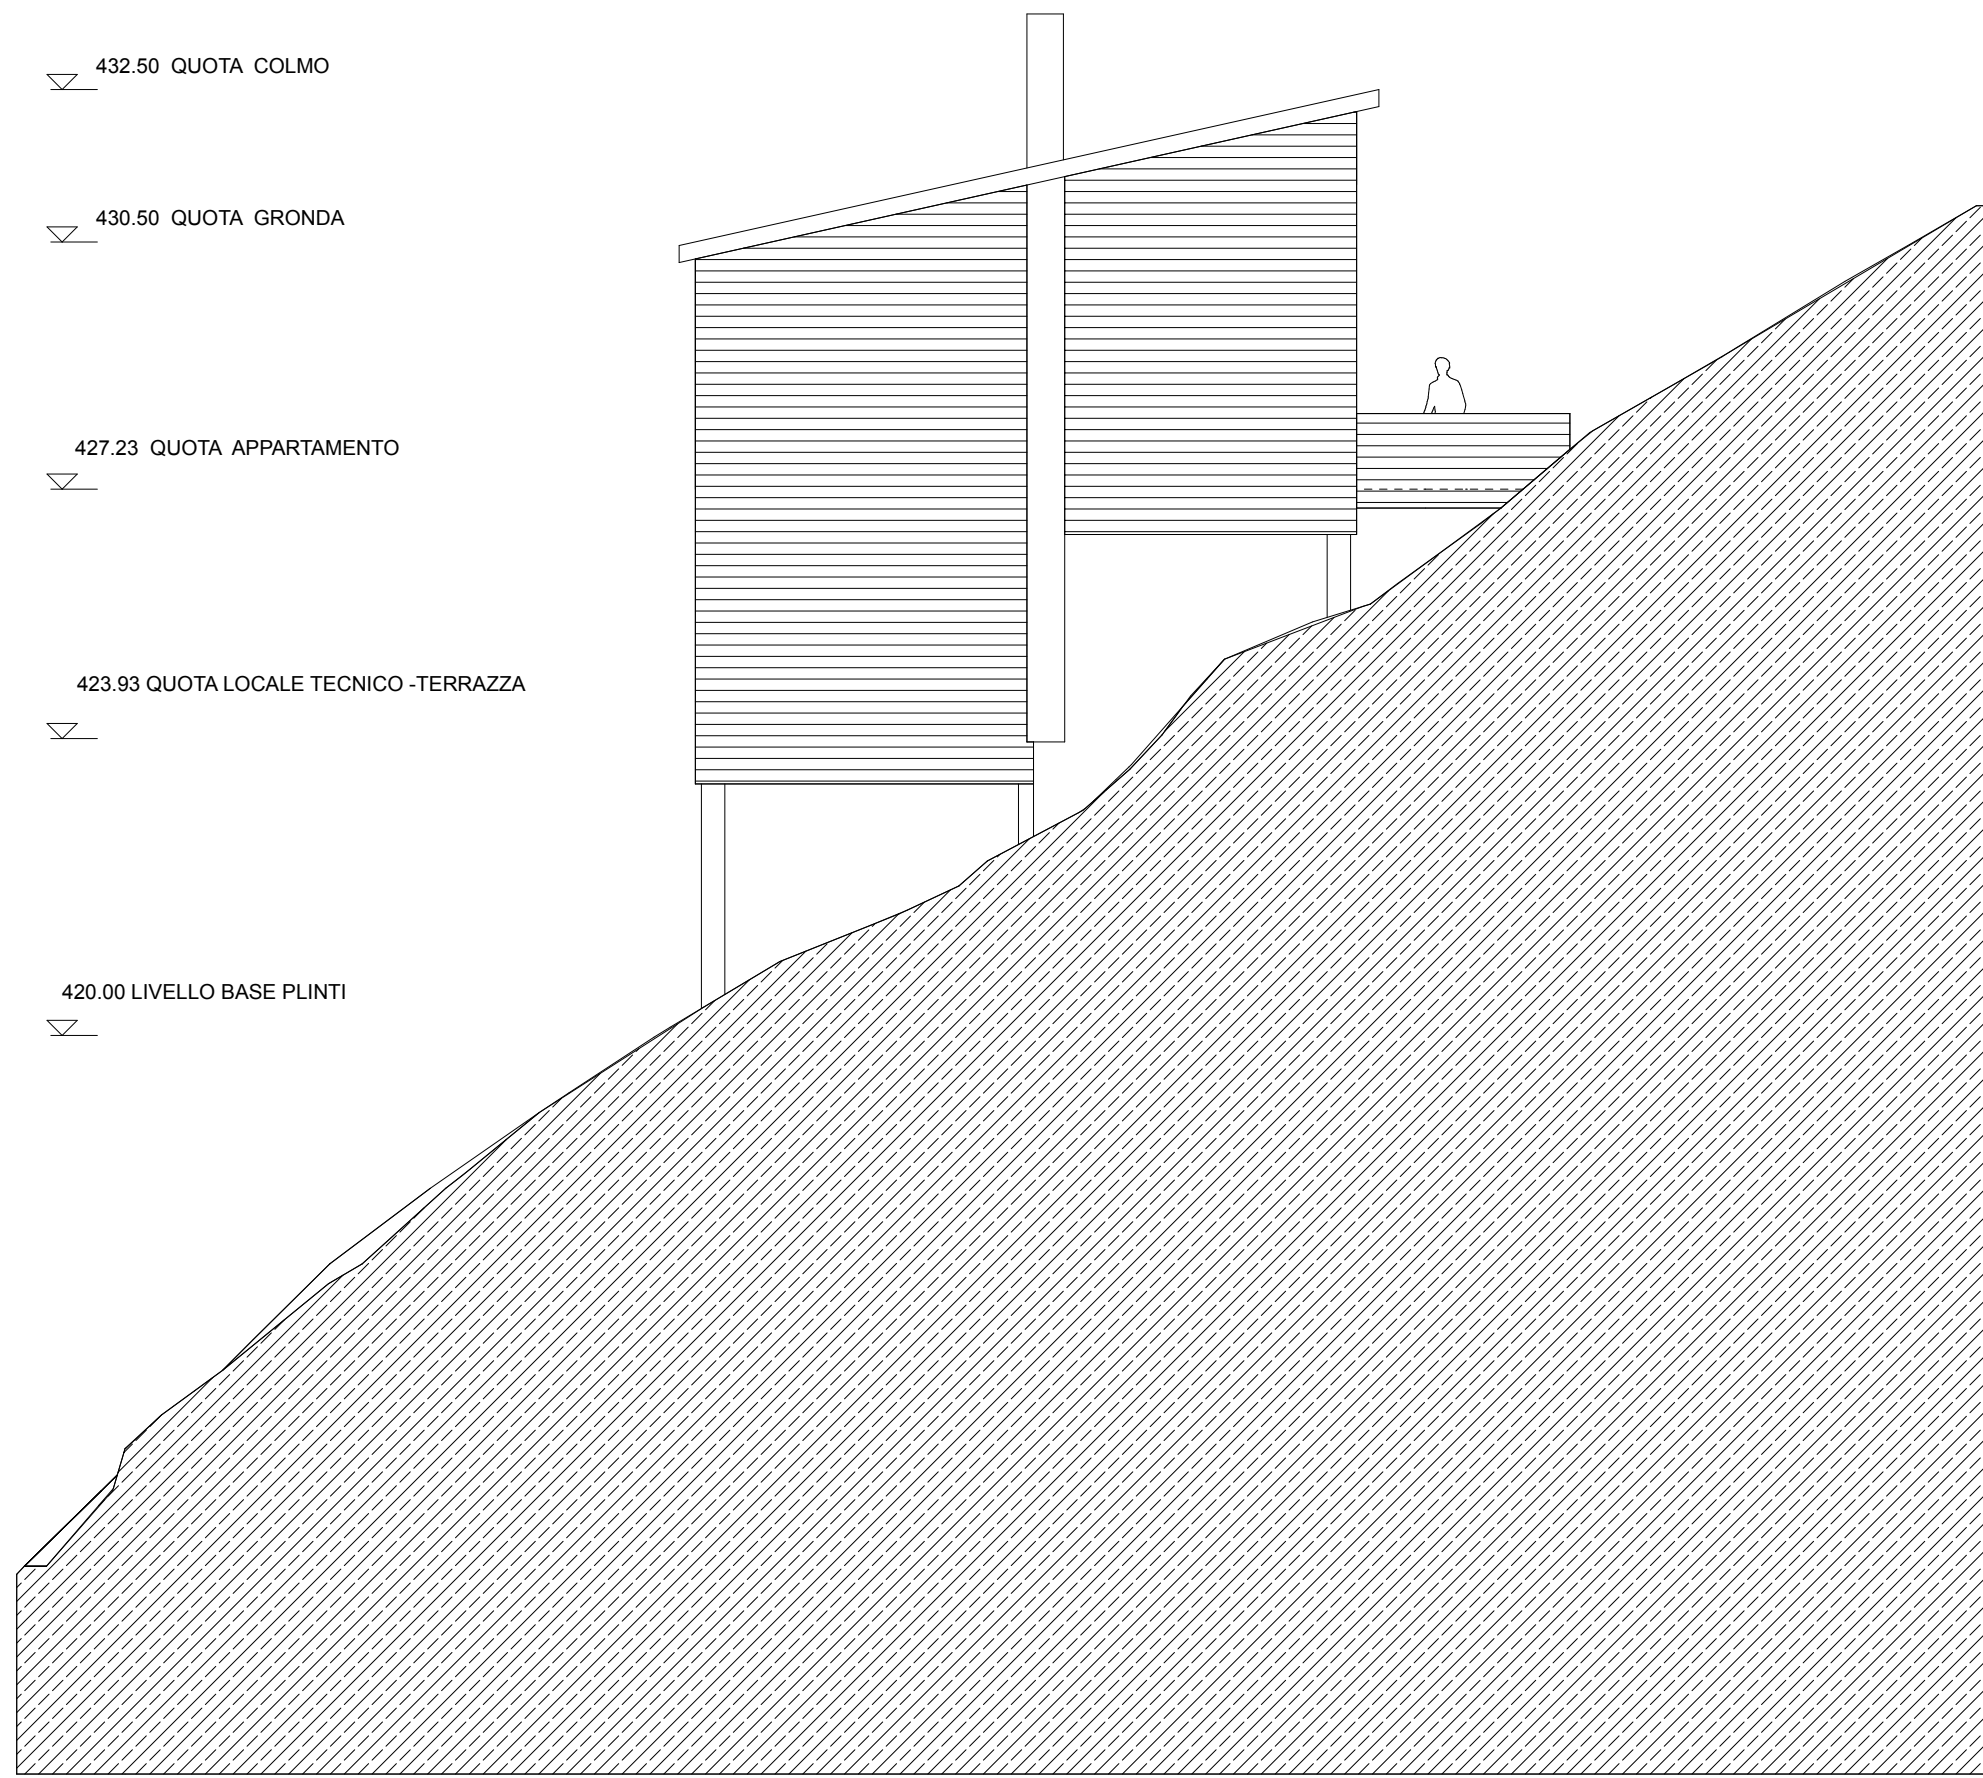


FACCIATA NORD-EST

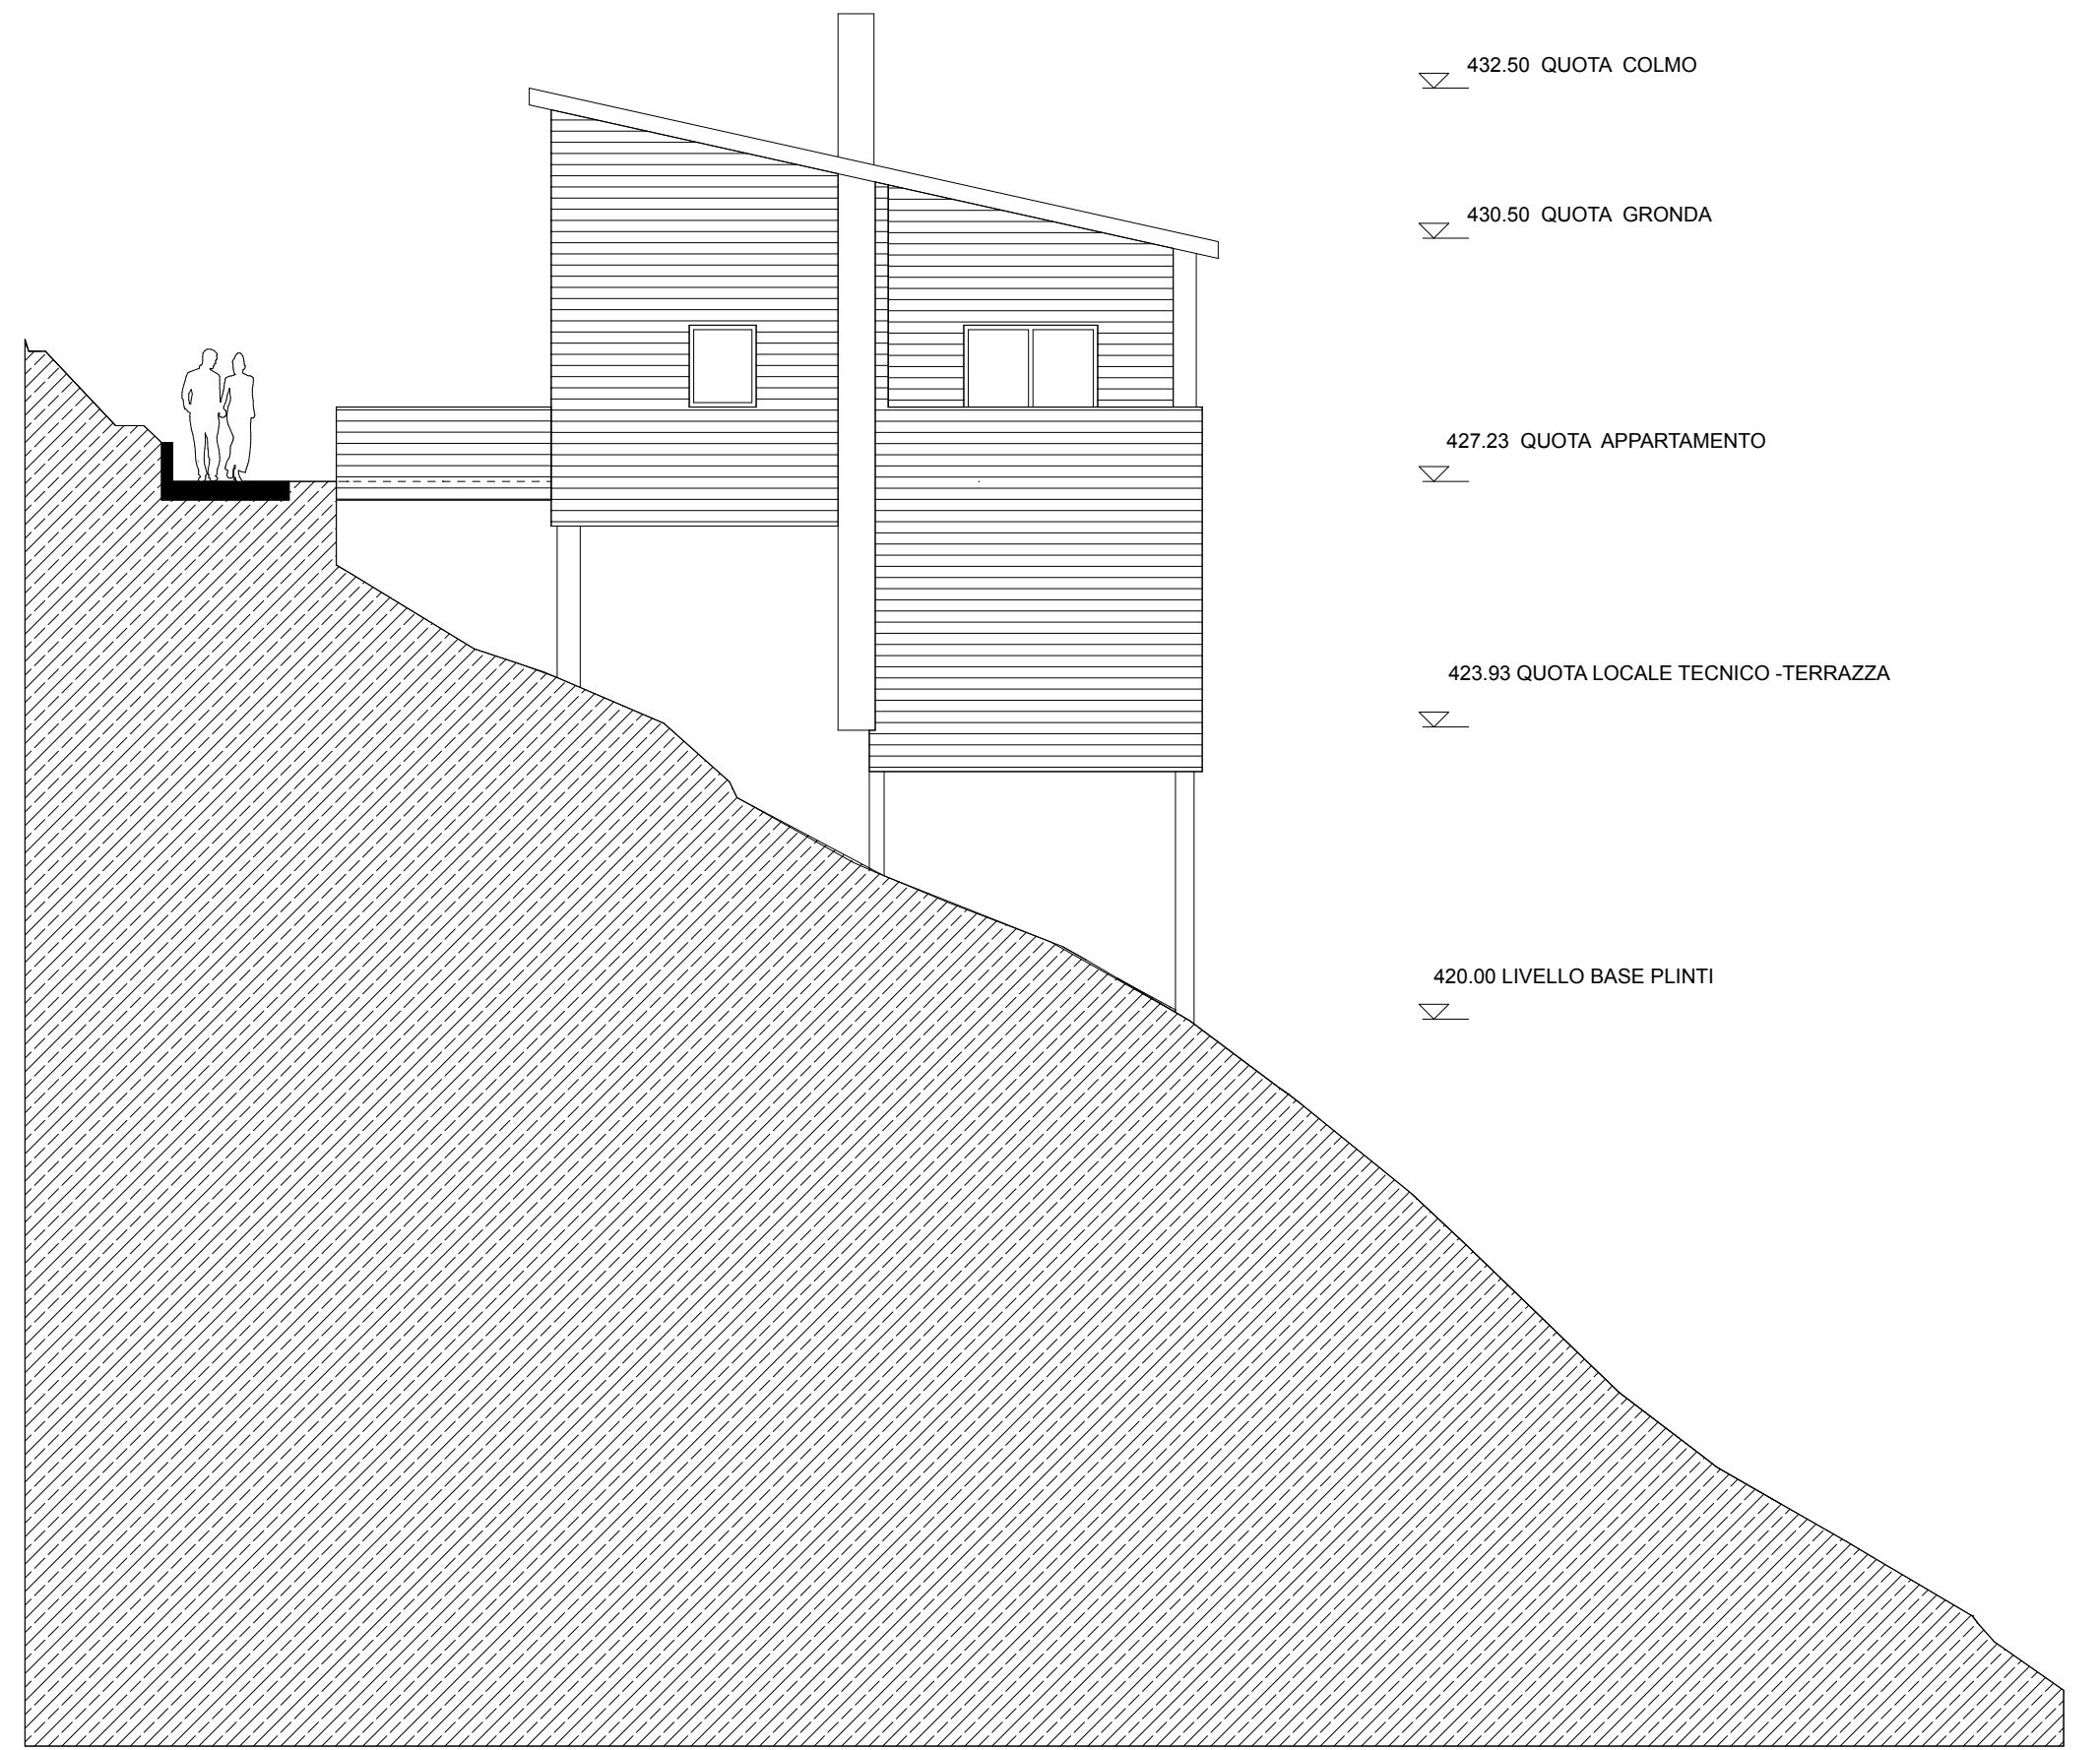


FACCIATA SUD-OVEST






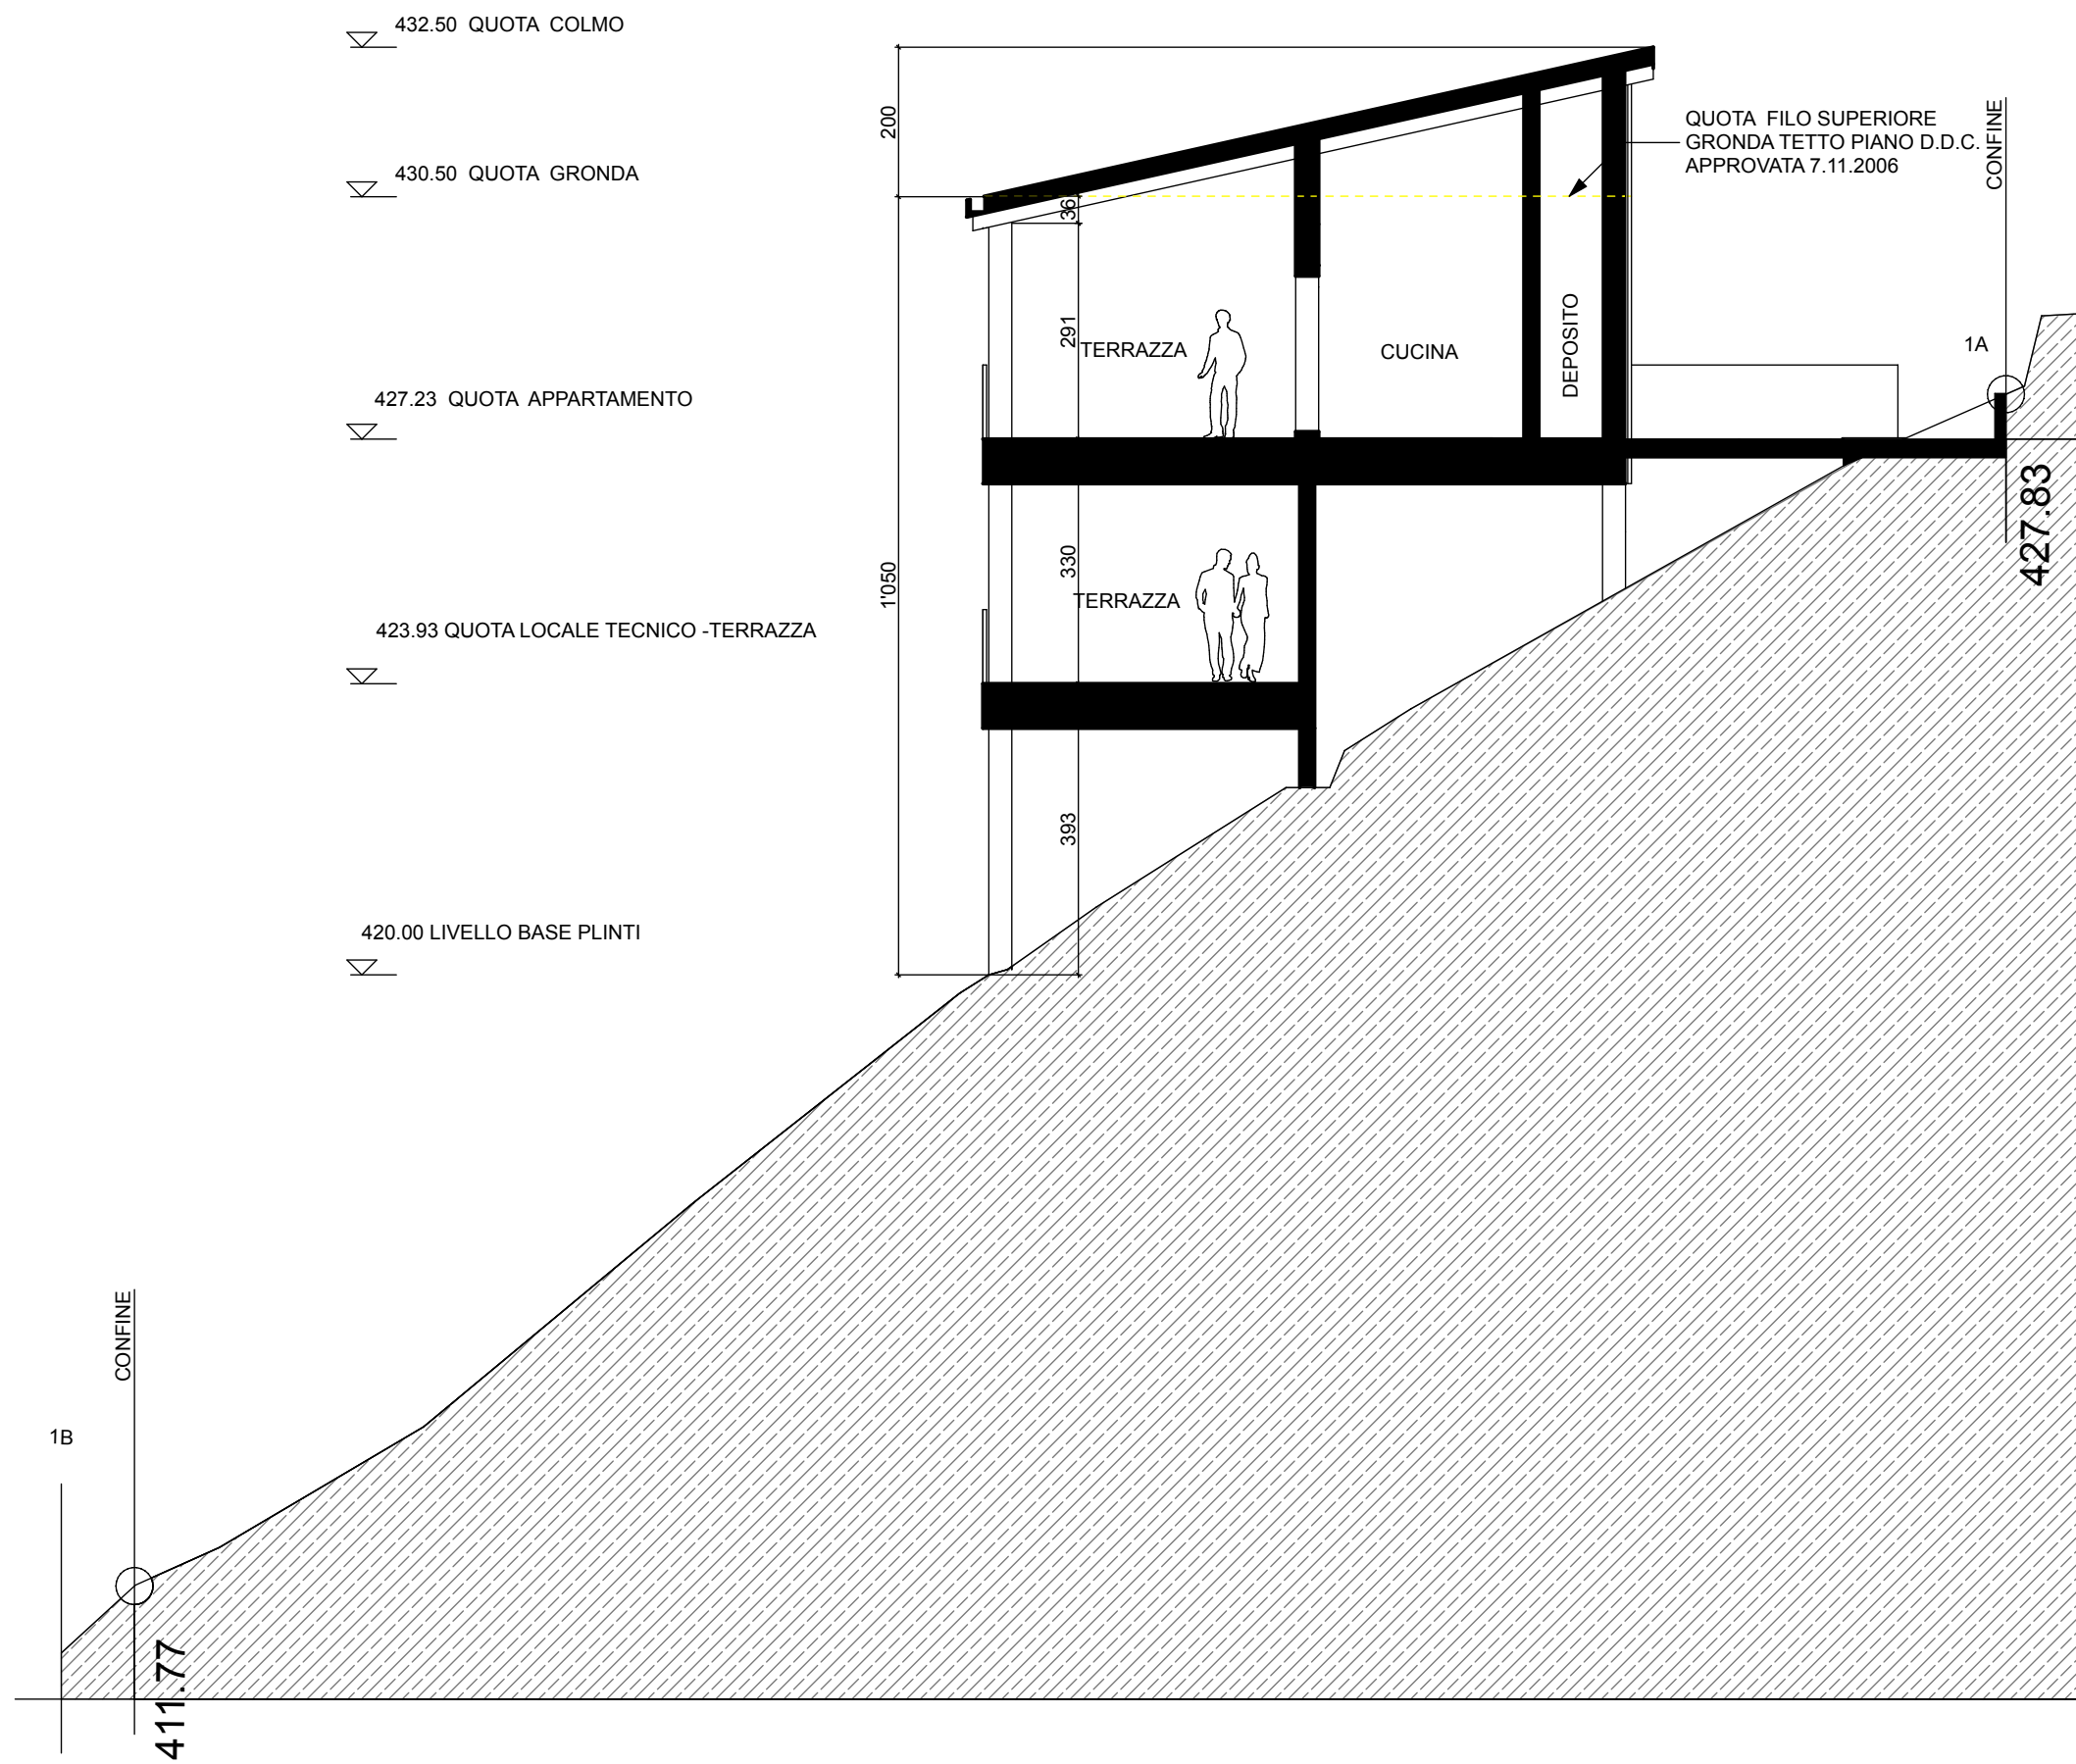

SEZIONE UFFICIALE GEOMETRA 1A-1B

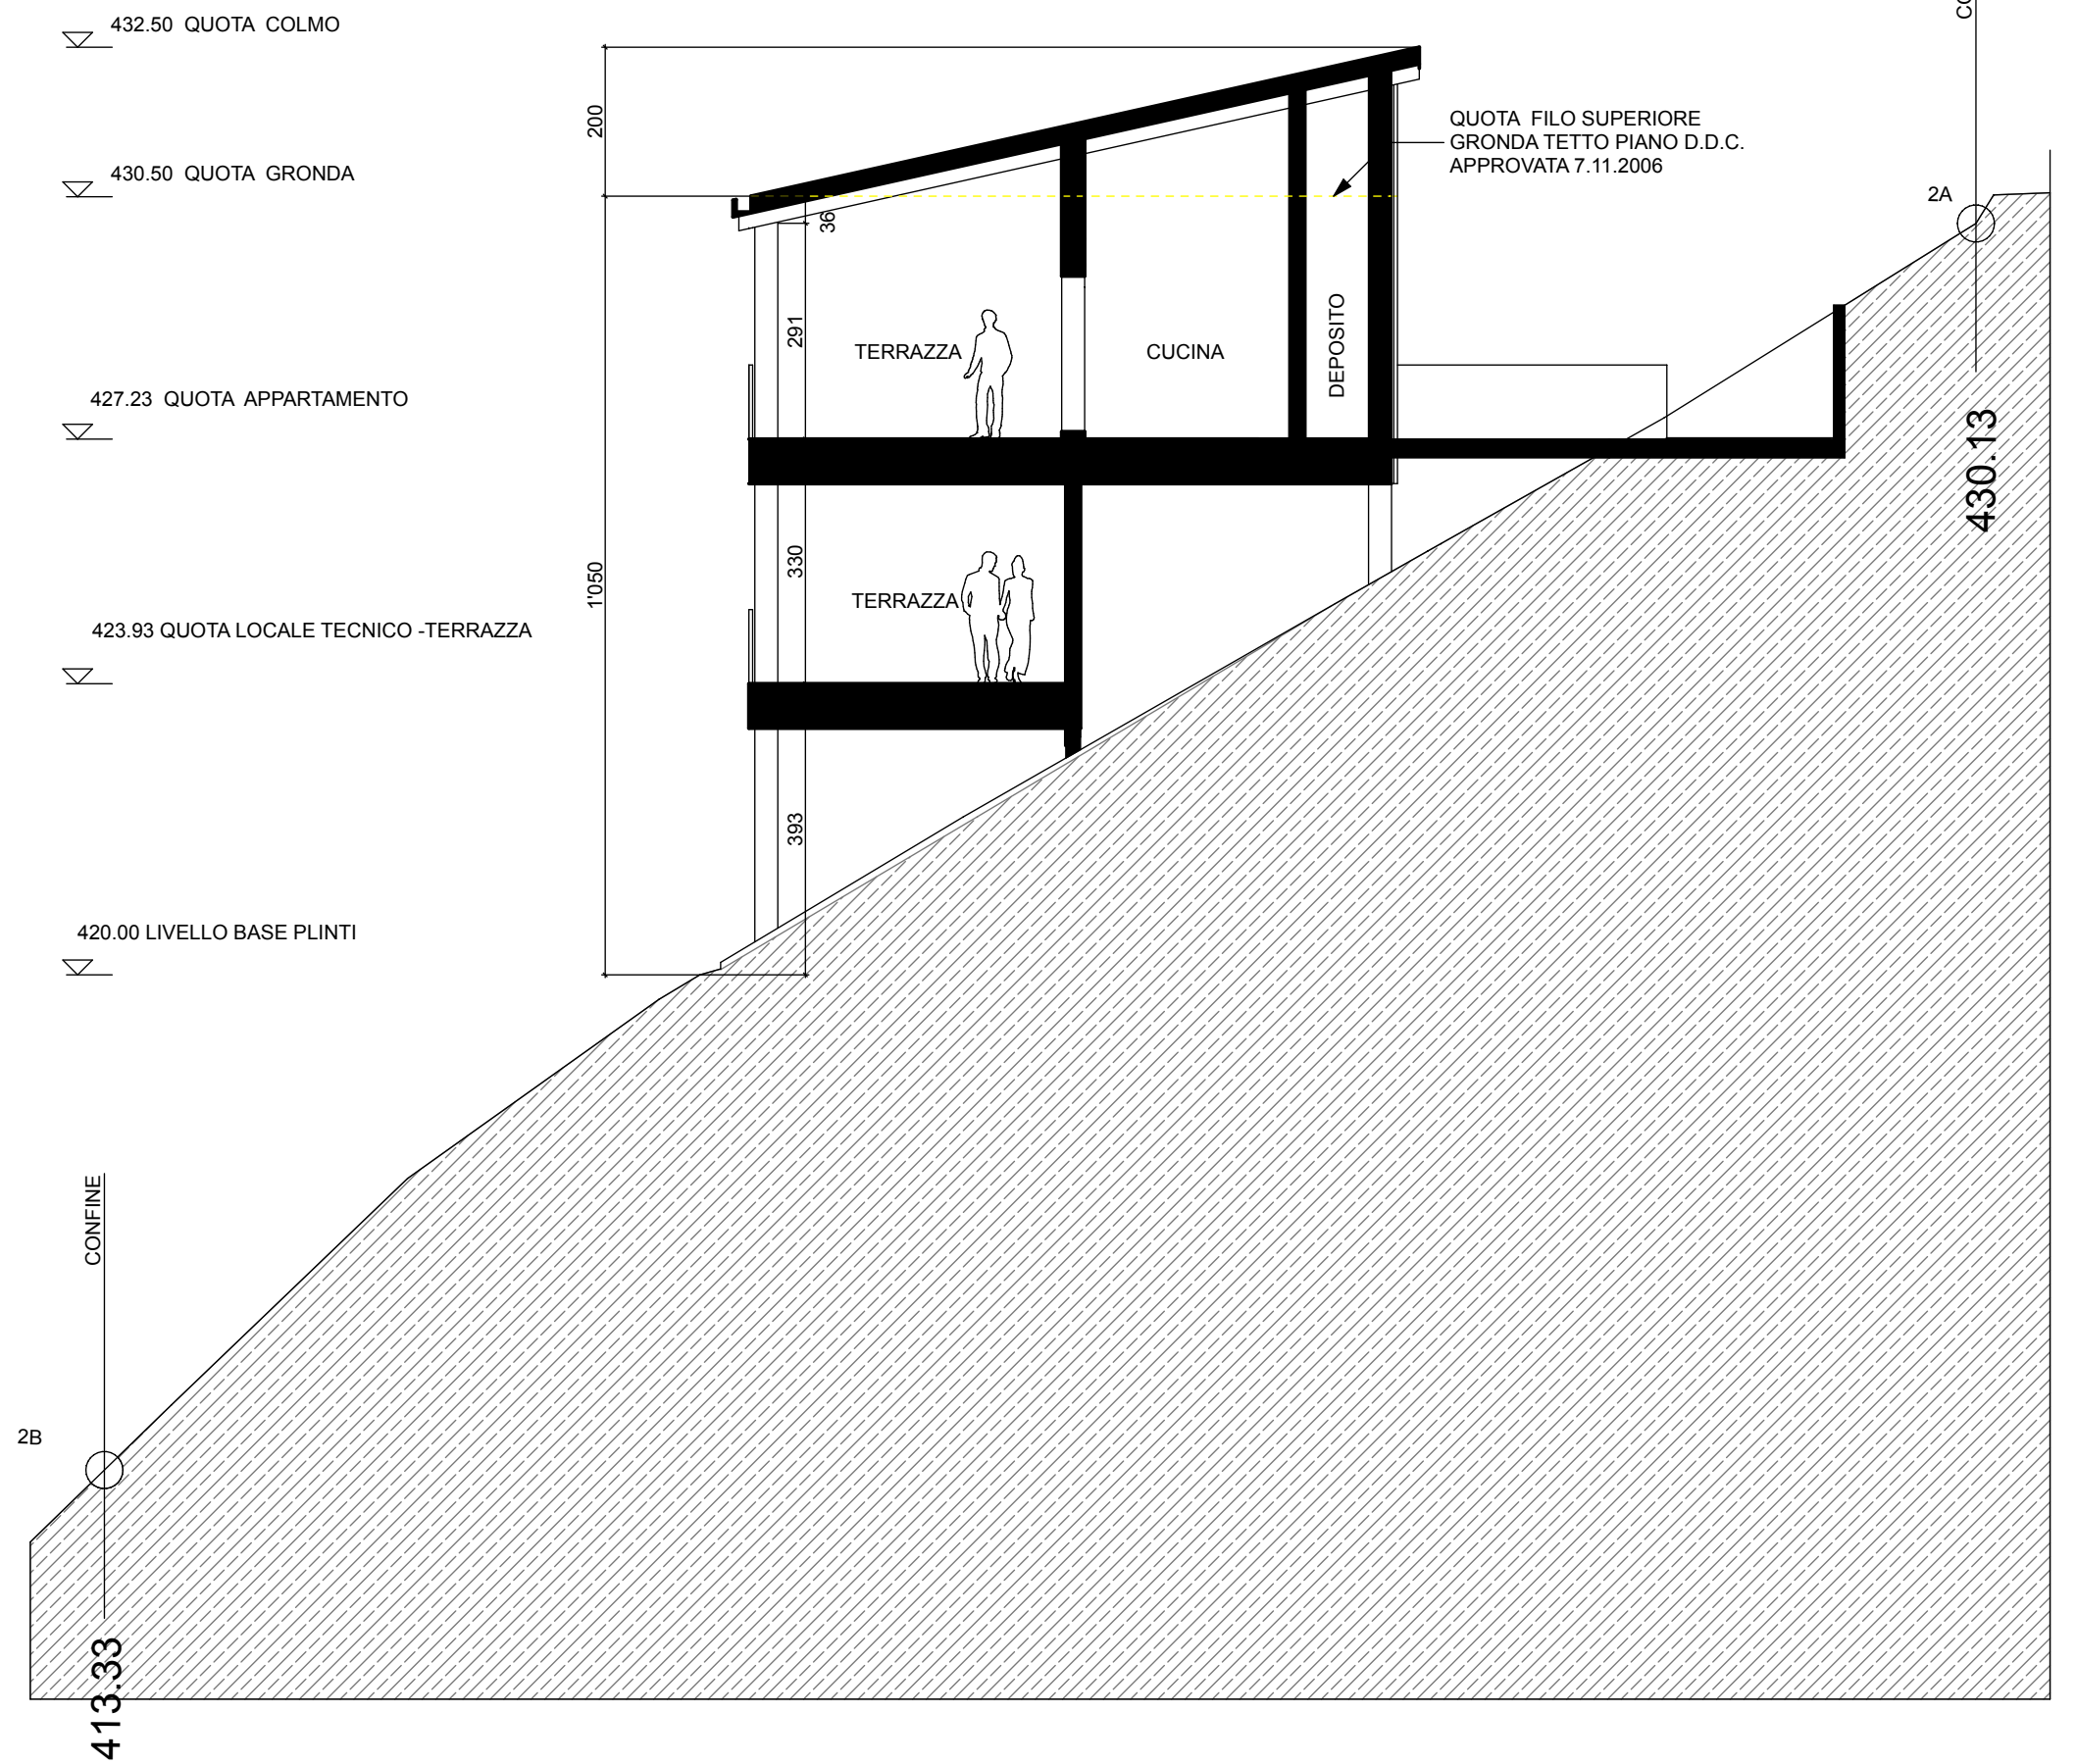

SEZIONE UFFICIALE GEOMETRA 2A-2B

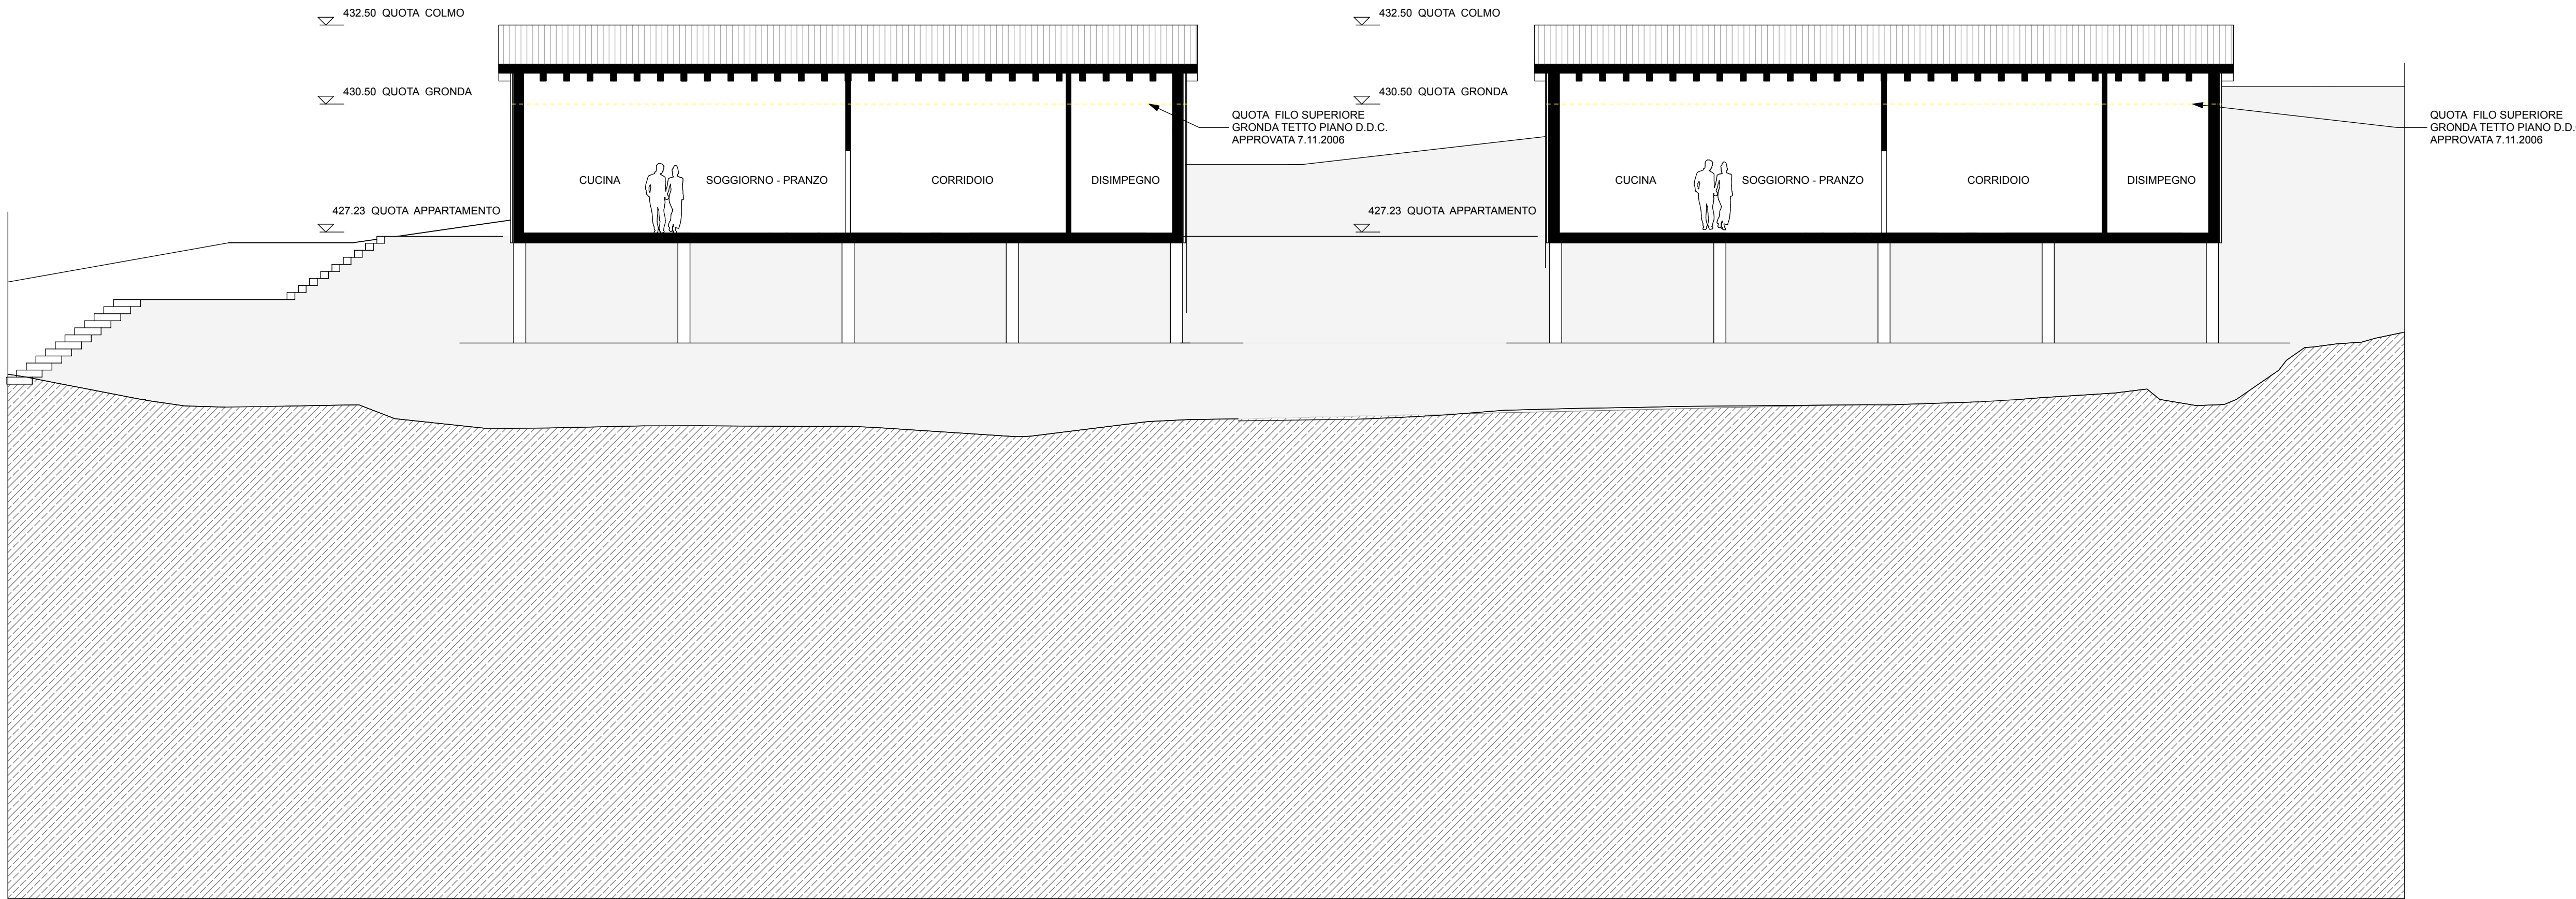

SEZIONE 3A-3B